


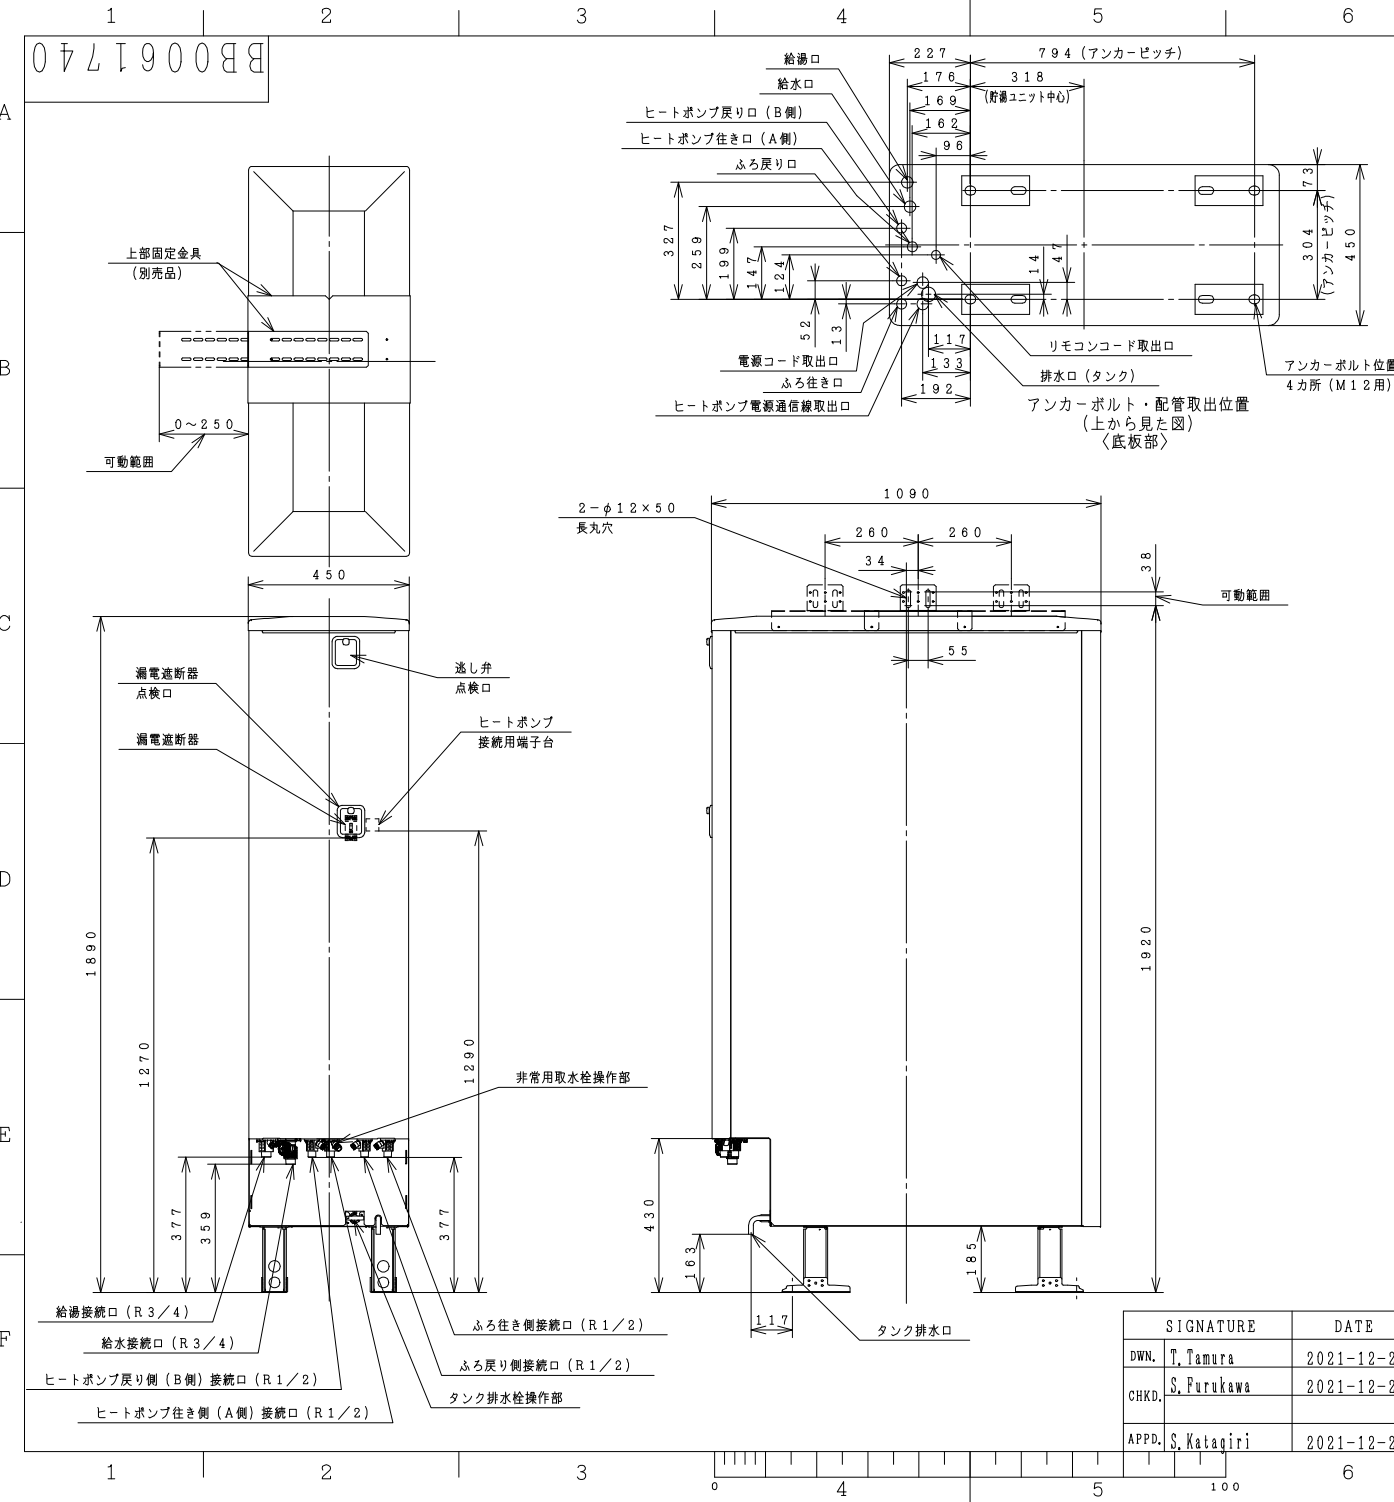

屋外設置型			
仕様表 家庭用ヒートポンプ給湯機（一般地仕様）			
項 目			
仕 様			
シ ス テ ム	仕様	標準仕様	
	型式	BHP-FS37TH	
	適用電力制度	季節別時間帯別電灯型/時間帯別電灯型 (通電制御対応)	
	相数/定格電圧 (定格周波数)	単相200V 50/60Hz	
	最大電流	17A	
貯 場	沸き上げ温度範囲	約65℃～90℃	
	型式	BHP-TAS37T	
	設置場所	屋外	
	タンク容量	370L	
	水側最高使用圧力	タンク側290kPa (減圧弁260kPa)	
ユ ニ ツ ト	外形寸法	1,890mm (高) ×450mm (幅) ×1090mm (奥行)	
	消費電力	制御用	5W
		凍結防止ヒーター	30W
		ふろ保温	65W
	タンク材質	高耐食性ステンレス鋼	
ふろ湯温設定	35℃～48℃ (1℃刻み)		
ふろ湯量設定	100L～400L (10L刻み)		
給湯湯温設定	35℃～50℃ (1℃刻み)・60℃ (高温)		
浴槽設置範囲	上限	7m (本体床面から浴槽上端まで)	
	下限	-1.5m (本体床面からアダプタまで)	
最大ふろ配管長	15m 10曲り (配管径15A, 架橋ボリ管呼び径13)		
	6m 5曲り (配管径φ12.7銅管)		
最大ヒートポンプ配管長	15m 5曲り (配管径φ12.7銅管)		
接 続 配 管	給水管	20A (R3/4)	
	給湯管	20A (R3/4)	
	排水管	—	
	ふろ行き管	15A (R1/2)	
	ふろ戻り管	15A (R1/2)	
	ヒートポンプ向き側 (A側) 管	φ12.7 (R1/2)	
	ヒートポンプ戻り側 (B側) 管	φ12.7 (R1/2)	
質量	78kg (満水時 約448kg)		
ドレンパン	不付		
ヒートポンプユニット型式		BHP-HAU45T	

(注) 本製品は、ドレンパン不付であり中高層集合住宅等へは
据え付けられません。

SIGNATURE	DATE	PROJECTION	SCALE	TITLE
DWN. T. Tamura	2021-12-21	第一角法	NTS	BHP-TAS37T
CHKD. S. Furukawa	2021-12-21	Hitachi Global Life Solutions, Inc. Tokyo Japan		
APPD. S. Katagiri	2021-12-21			
TOCHIGI DWG. No.				3YAA BB0061740



トップカバー刻印詳細図




仕様表

名 称	ヒートポンプユニット	
	BHP-HAU45T	BHP-HAU60T
電 源	単相200V	
周波数	50/60Hz	
中間期標準加熱能力/消費電力 ^{※2}	4.5 kW/0.98 kW	6.0 kW/1.40 kW
冬期高温加熱能力/消費電力 ^{※1}	4.5 kW/1.50 kW	6.0 kW/2.00 kW
中間期標準運転電流 ^{※3}	5.3 A	7.2 A
運転音 (音響パワーレベル)	中間期 ^{※3} 51 dB	55 dB
	冬期高温 ^{※4} 55 dB	57 dB
冷媒名	R744 (CO ₂)	
冷媒封入量	810 g	810 g
設計圧力 (高圧/低圧)	13.3/8.0 MPa	
質 量	45 kg	45 kg
外形寸法	720 (H) × 792 (W) × 299 (D) mm	
設置可能最低外気温度	-10℃	
循環配管接続口径	R1/2 (給水・出湯)	


※1) 低外気温度時は除霜の為、加熱能力が低下することがあります。
 ※2) 沸き上げ終了直前では、加熱能力が低下することがあります。
 ※3) 作動条件: 外気温 (乾球温度/湿球温度) 16℃/12℃、水温 17℃、沸き上げ温度 65℃
 ※4) 作動条件: 外気温 (乾球温度/湿球温度) 7℃/6℃、水温 9℃、沸き上げ温度 90℃

ヒートポンプ戻り側 (B側)
接続口 (R1/2)

背面図

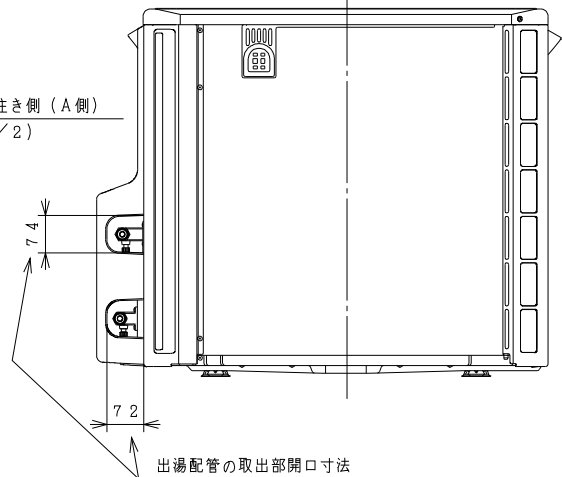

ヒートポンプ行き側 (A側)
接続口 (R1/2)

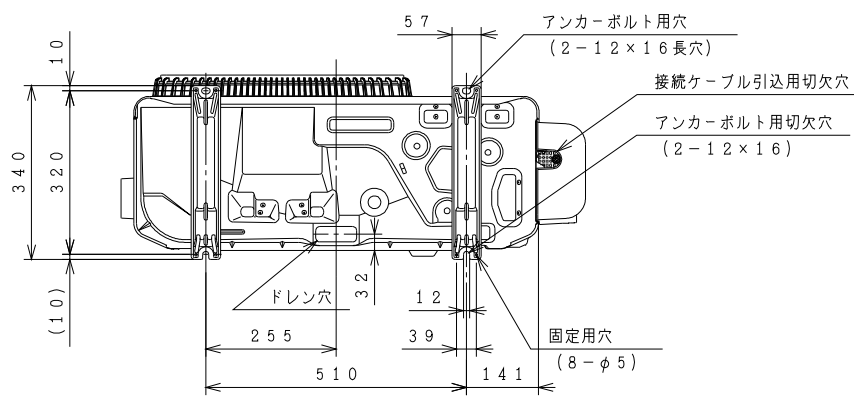

SIGNATURE	DATE	PROJECTION	SCALE	TITLE	外形寸法図
DWN. T. Kashiwagura	2022-01-06		NTS	BHP-HAU45T BHP-HAU60T	
CHKD. K. Sakamoto	2022-01-06	Hitachi Global Life Solutions, Inc. Tokyo Japan			TOCHIGI DWG. No.
APPD. K. Sakamoto	2022-01-06				3YAA BB0061800



001