


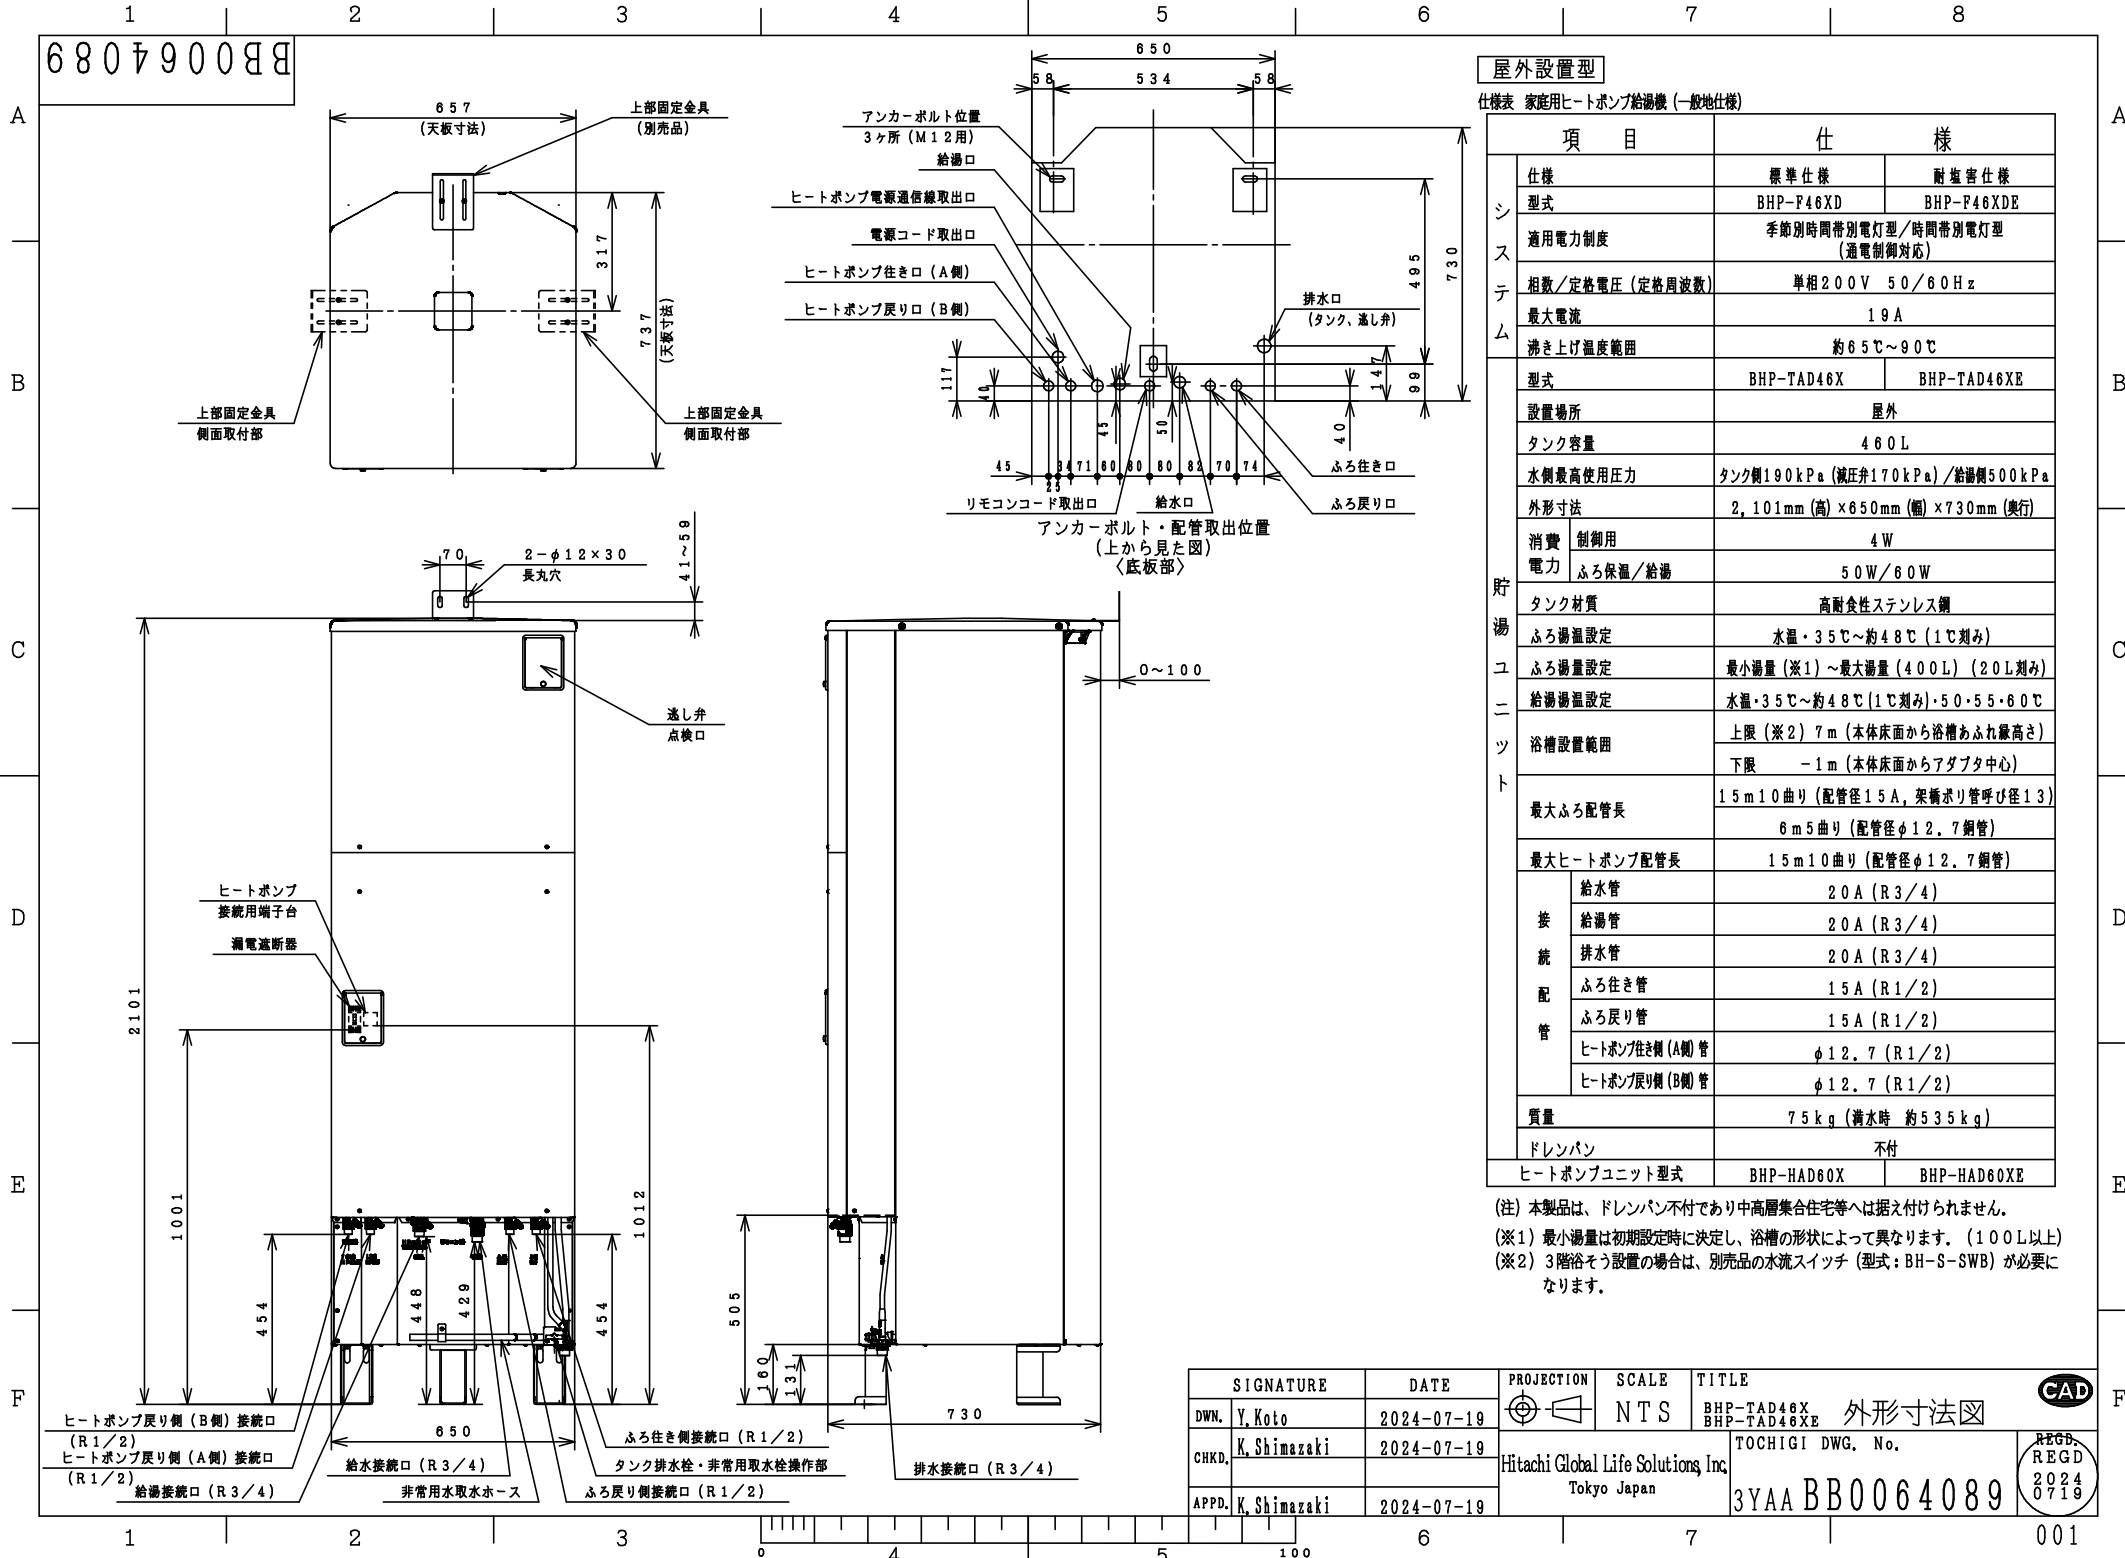

屋外設置型

仕様表 家庭用ヒートポンプ給湯機（一般仕様）

項目		仕様
シ ス テ ム	仕様	標準仕様
	型式	BHP-F46XD
	適用電力制度	季節別時間帯別電灯型/時間帯別電灯型 (通電制御対応)
	相数/定格電圧 (定格周波数)	単相200V 50/60Hz
	最大電流	19A
貯 湯 ユ ニ ツ ト	沸き上げ温度範囲	約65℃～90℃
	型式	BHP-TAD46X
	設置場所	屋外
	タンク容量	460L
	水側最高使用圧力	タンク側190kPa (減圧弁170kPa)/給湯側500kPa
配 管	外形寸法	2,101mm (高) × 650mm (幅) × 730mm (奥行)
	消費電力	制御用 4W
	電力	ふろ保温/給湯 50W/60W
	タンク材質	高耐食性ステンレス鋼
	ふろ湯温設定	水温・35℃～約48℃ (1℃刻み)
接 続 配 管	ふろ湯量設定	最小湯量 (※1) ～最大湯量 (400L) (20L刻み)
	給湯湯温設定	水温・35℃～約48℃ (1℃刻み)・50・55・60℃
	浴槽設置範囲	上限 (※2) 7m (本体床面から浴槽あふれ縁高さ) 下限 -1m (本体床面からアダプタ中心)
	最大ふろ配管長	15m10曲り (配管径15A, 架橋ボリ管呼び径13) 6m5曲り (配管径φ12.7銅管)
	最大ヒートポンプ配管長	15m10曲り (配管径φ12.7銅管)
質 量	給水管	20A (R3/4)
	給湯管	20A (R3/4)
	排水管	20A (R3/4)
	ふろ行き管	15A (R1/2)
	ふろ戻り管	15A (R1/2)
ド レ ン パ ン	ヒートポンプ行き側 (A側) 管	φ12.7 (R1/2)
	ヒートポンプ戻り側 (B側) 管	φ12.7 (R1/2)
質量		75kg (満水時 約535kg)
ドレンパン		不付
ヒートポンプユニット型式		BHP-HAD60X
		BHP-HAD60XE

(注) 本製品は、ドレンパン不付であり中高層集合住宅等へは据え付けられません。
(※1) 最小湯量は初期設定時に決定し、浴槽の形状によって異なります。(100L以上)
(※2) 3階浴そう設置の場合は、別売品の水流スイッチ (型式: BH-S-SWB) が必要になります。

SIGNATURE

DATE

DWN.

Y. Koto

2024-07-19

CHKD.

K. Shimazaki

2024-07-19

APPD.

K. Shimazaki

2024-07-19

PROJECTION

SCALE

TITLE

NTS

BHP-TAD46X
BHP-TAD46XE 外形寸法図

Hitachi Global Life Solutions Inc.

TOCHIGI DWG. No.

3YAA BB0064089

REGD.

REGD.

2024

0719

