


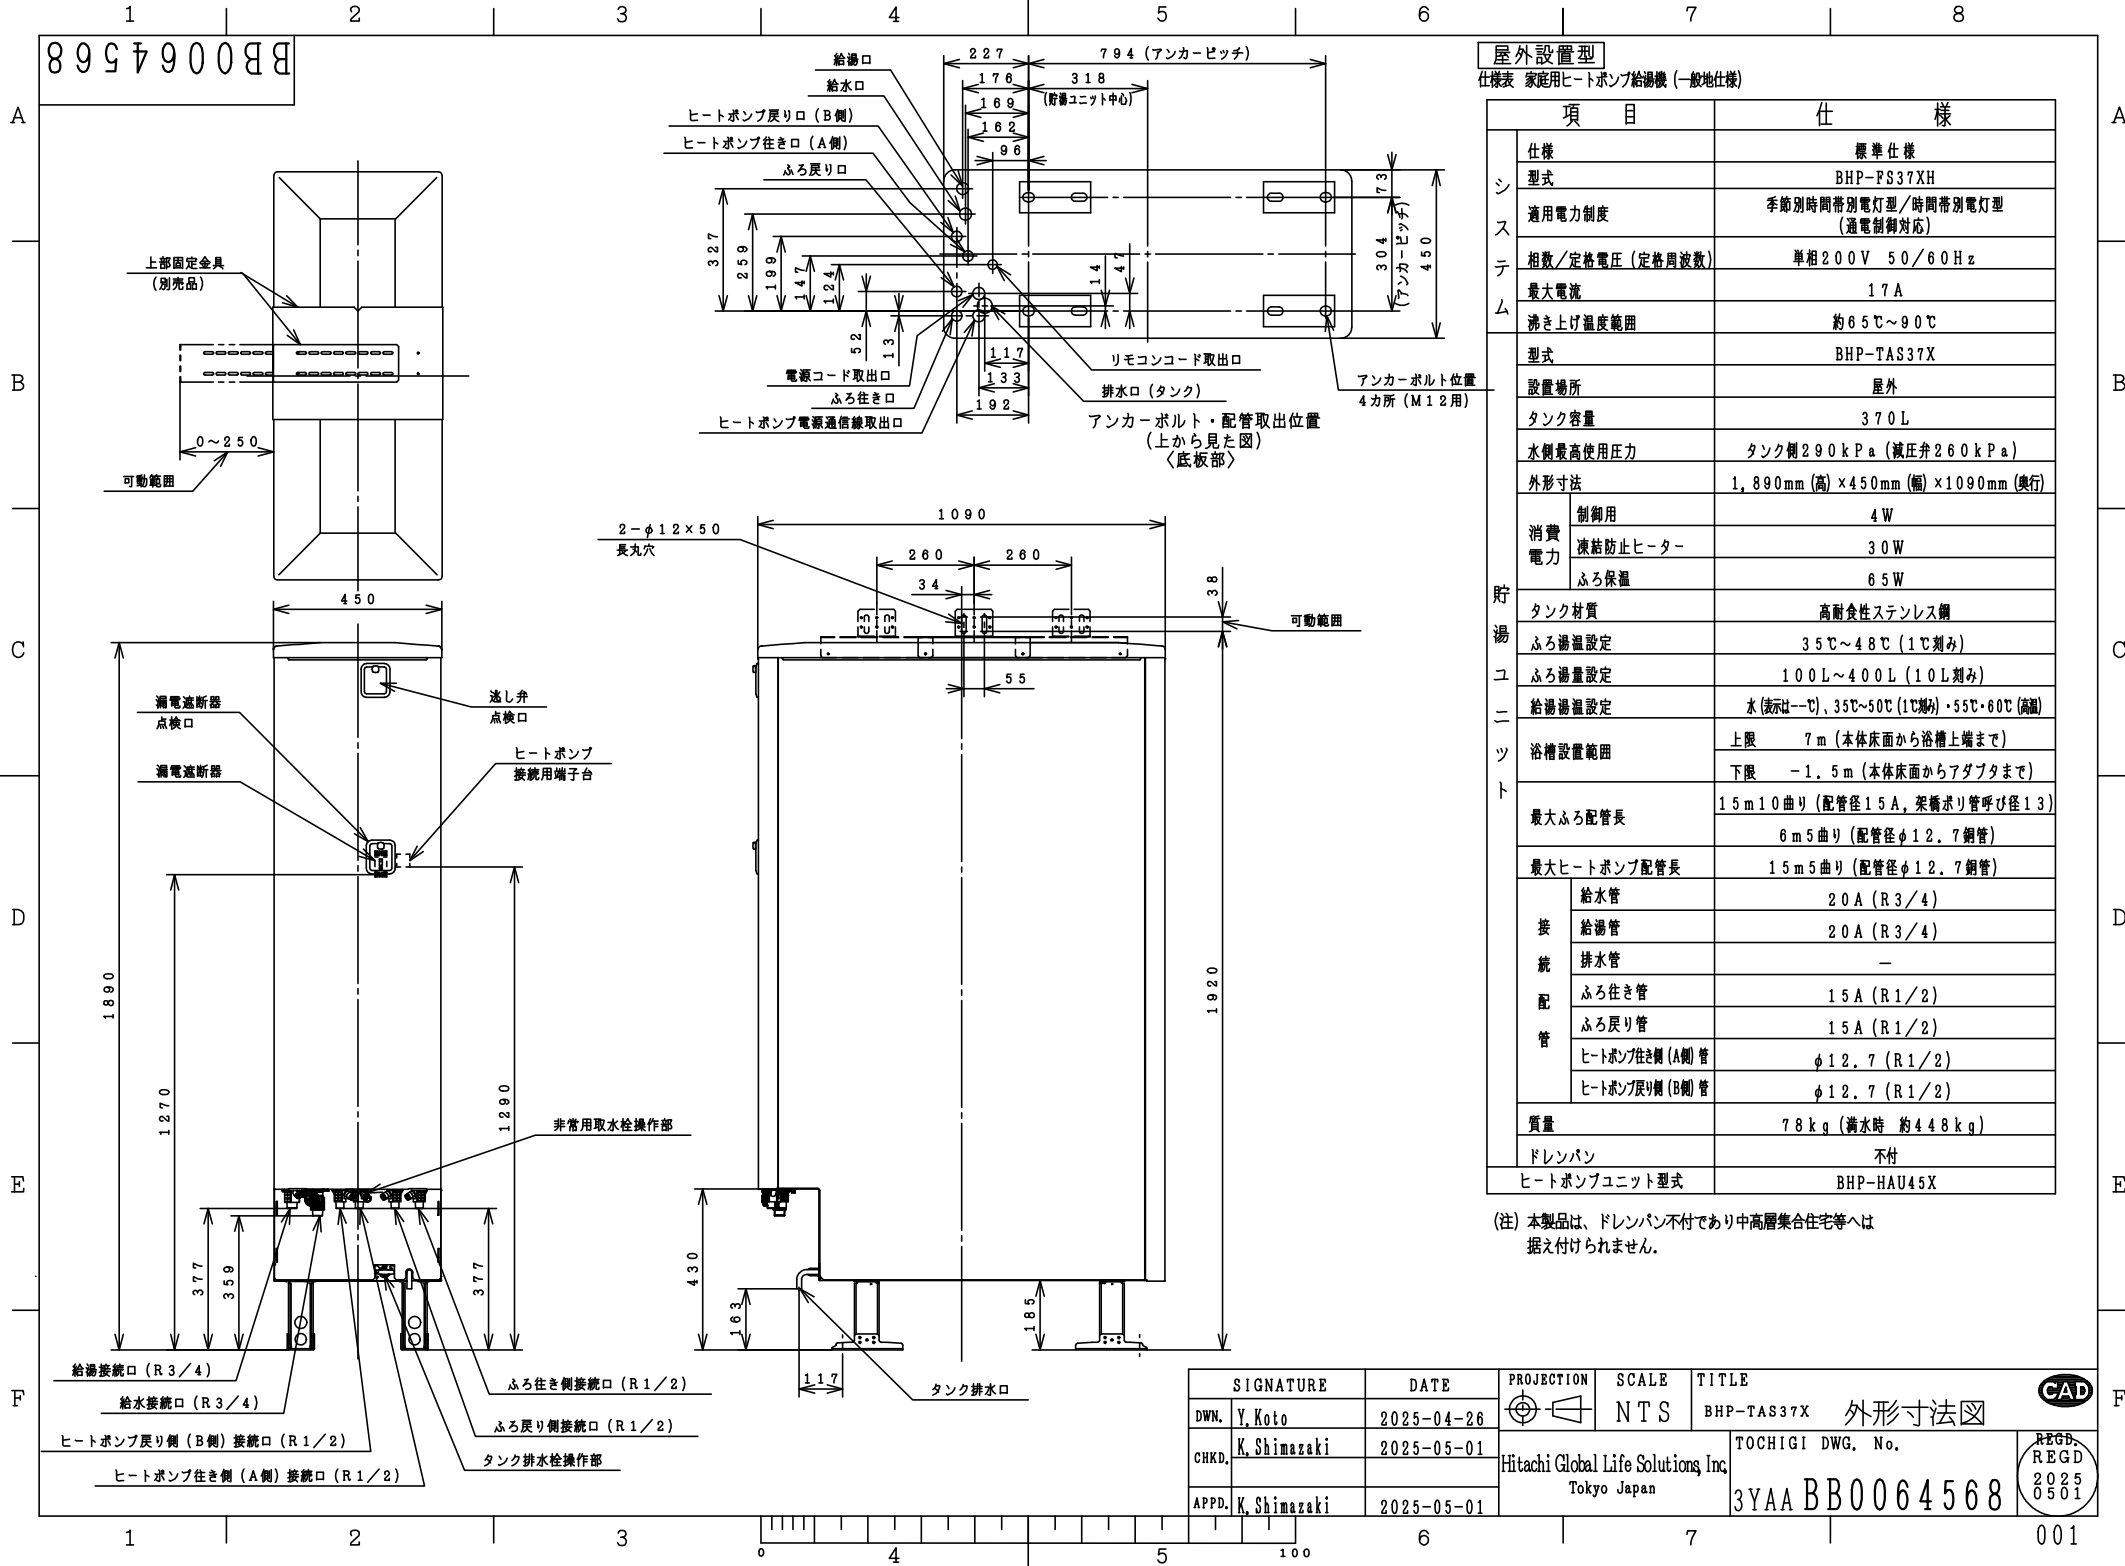


屋外設置型

仕様表 家庭用ヒートポンプ給湯機 (一般地仕様)

| 項目           |                  | 仕様                                    |
|--------------|------------------|---------------------------------------|
| システム         | 仕様               | 標準仕様                                  |
|              | 型式               | BHP-FS37XH                            |
|              | 適用電力制度           | 季節別時間帯別電灯型/時間帯別電灯型 (通電制御対応)           |
|              | 相数/定格電圧 (定格周波数)  | 単相200V 50/60Hz                        |
|              | 最大電流             | 17A                                   |
|              | 沸き上げ温度範囲         | 約65℃~90℃                              |
| 貯湯ユニット       | 型式               | BHP-TAS37X                            |
|              | 設置場所             | 屋外                                    |
|              | タンク容量            | 370L                                  |
|              | 水側最高使用圧力         | タンク側290kPa (減圧弁260kPa)                |
|              | 外形寸法             | 1,890mm (高) × 450mm (幅) × 1090mm (奥行) |
|              | 消費電力             | 制御用 4W                                |
|              |                  | 凍結防止ヒーター 30W                          |
|              |                  | ふろ保温 65W                              |
|              | タンク材質            | 高耐食性ステンレス鋼                            |
|              | ふろ湯温設定           | 35℃~48℃ (1℃刻み)                        |
| 配管           | ふろ湯量設定           | 100L~400L (10L刻み)                     |
|              | 給湯湯温設定           | 水 (表示は-1℃、35℃~50℃ (1℃刻み)・55℃~60℃ (高)) |
|              | 浴槽設置範囲           | 上限 7m (本体床面から浴槽上端まで)                  |
|              |                  | 下限 -1.5m (本体床面からアダプタまで)               |
|              | 最大ふろ配管長          | 15m10曲り (配管径15A, 架橋ボリ管呼び径13)          |
|              |                  | 6m5曲り (配管径φ12.7銅管)                    |
|              | 最大ヒートポンプ配管長      | 15m5曲り (配管径φ12.7銅管)                   |
|              |                  |                                       |
|              | 接続管              | 給水管 20A (R3/4)                        |
|              |                  | 給湯管 20A (R3/4)                        |
|              |                  | 排水管 -                                 |
|              |                  | ふろ行き管 15A (R1/2)                      |
|              |                  | ふろ戻り管 15A (R1/2)                      |
| 質量           | ヒートポンプ行き側 (A側) 管 | φ12.7 (R1/2)                          |
|              | ヒートポンプ戻り側 (B側) 管 | φ12.7 (R1/2)                          |
|              |                  |                                       |
| 質量           |                  | 78kg (満水時 約448kg)                     |
| ドレンパン        |                  | 不付                                    |
| ヒートポンプユニット型式 |                  | BHP-HAU45X                            |

(注) 本製品は、ドレンパン不付であり中高層集合住宅等へは据え付けられません。

| SIGNATURE |              | DATE       | PROJECTION                                                                            | SCALE | TITLE            |                                                                                       |  |
|-----------|--------------|------------|---------------------------------------------------------------------------------------|-------|------------------|---------------------------------------------------------------------------------------|---------------------------------------------------------------------------------------|
| DWN.      | Y. Koto      | 2025-04-26 |  | NTS   | BHP-TAS37X       | 外形寸法図                                                                                 |                                                                                       |
| CHKD.     | K. Shimazaki | 2025-05-01 |                                                                                       |       |                  |                                                                                       |                                                                                       |
| APPD.     | K. Shimazaki | 2025-05-01 |                                                                                       |       |                  |                                                                                       |                                                                                       |
|           |              |            | Hitachi Global Life Solutions Inc.<br>Tokyo Japan                                     |       | TOCHIGI DWG. No. |  |                                                                                       |
|           |              |            |                                                                                       |       | 3YAA BB0064568   |                                                                                       |                                                                                       |

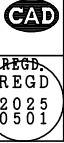

REGD.  
REGD.  
2025  
0501

