

(單位: mm)

■機器設置平面図

名称	配管	呼び径
金属強化PE管	HP配管セット(3m、5m)別売品または市販同等品	10A
架橋PE管*	JIS K6769 PN15に準拠した市販品(耐熱温度95℃以上)	10A



＜配管長さ等＞

地域	配管長さ	曲がり	高低差	保温材厚み	凍結予防ヒーター
標準地域（外気温が－10℃以上）	1m以上15m以内	6曲がり以内	3m以内	10mm以上	要（外気温が0℃未満となる地域）
準寒冷地（外気温が－10℃未満－15℃以上）	1m以上5m以内	6曲がり以内	3m以内	20mm以上	要


設置方式	幅を最小にする場合	奥行き 650時	奥行き 600時	奥行きを最小にする場合
片寄せ設置	W900 X D730	W1150 X D650	W1500 X D600	W1910 X D550
中央設置	W900 X D630	W900 X D650	W1050 X D600	W1400 X D550

項目	1階/地階に設置	
アンカーボルトの種類	おねじ形あと施工アンカー	その他のアンカー
必要条件	M10以上×埋込長さ40mm以上のもの	2.2kN以上の引張耐力を有するもの
本数	4本	
材質	ステンレス	

■ 電氣配線系統圖

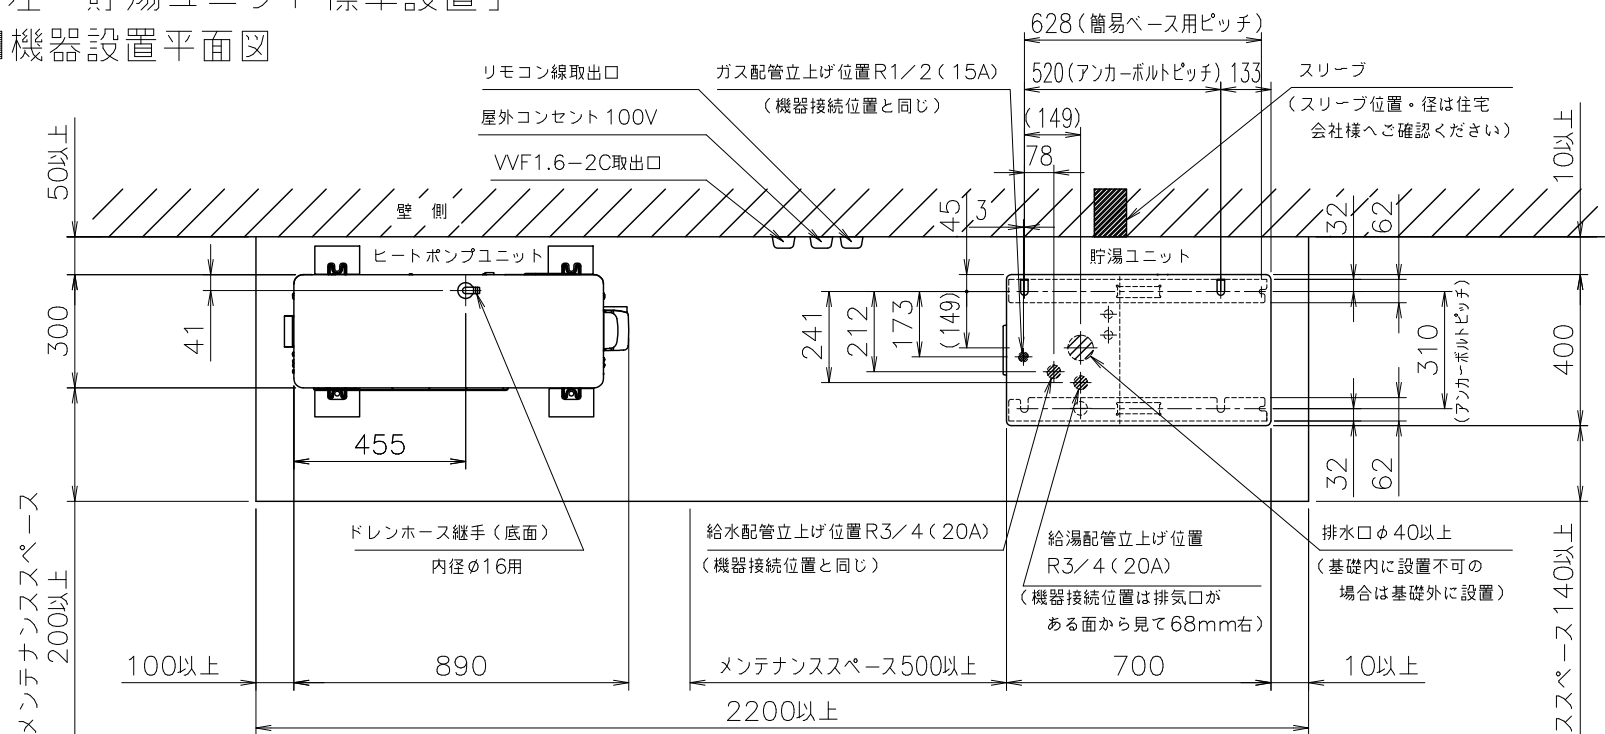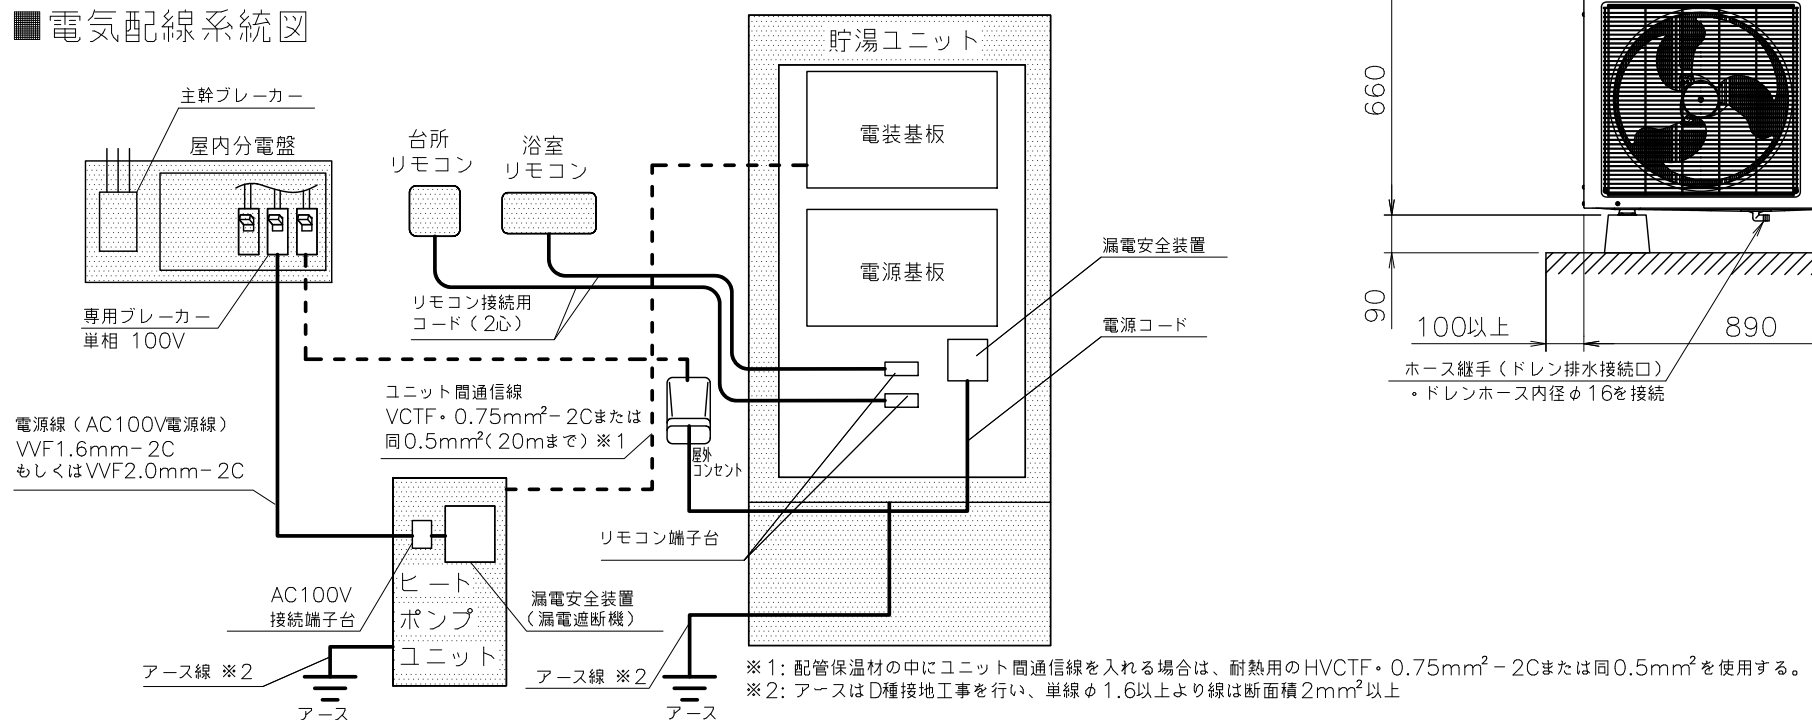

■機器設置立面図

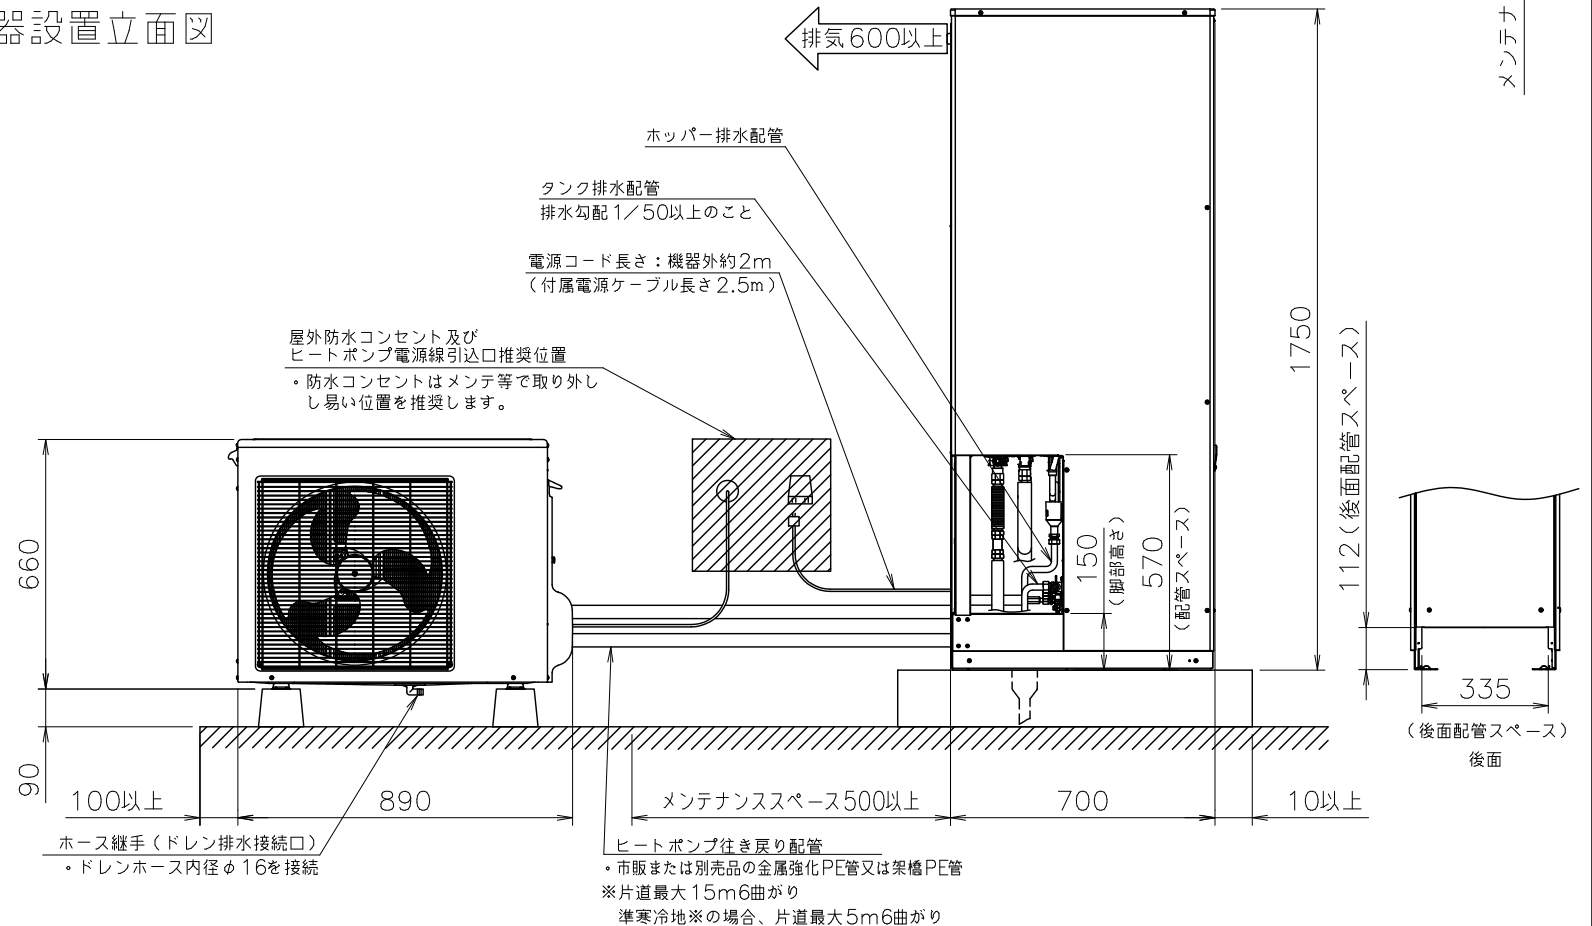

※施工参考例です。詳細は工事説明書及び現場確認をお願いします。

納入仕様書	製品名		SH-GTC2410A-1BL SH-GTC2410A-2BL SH-GTC2410A-PV-2BL HP-2202 BL				
	図名		施工参考図1（ヒートポンプ左・貯湯ユニット標準設置）				
	尺度	-	原紙 サイズ	A3	図番	WN-18-0231	
図	作成	2018. 7. 2	調整	E	2023. 2.10	株式会社 ノーリツ	

※開口部との離隔距離、排気カバー設置時の離隔距離などは工事説明書をご確認ください。
※準寒冷地（外気温度が－10℃から－15℃となる地域の設置）の場合、貯湯ユニットには配管カバーを取付けしてください。（－1の場合、別売品が必要です）