



アンカーボルトの固定位置

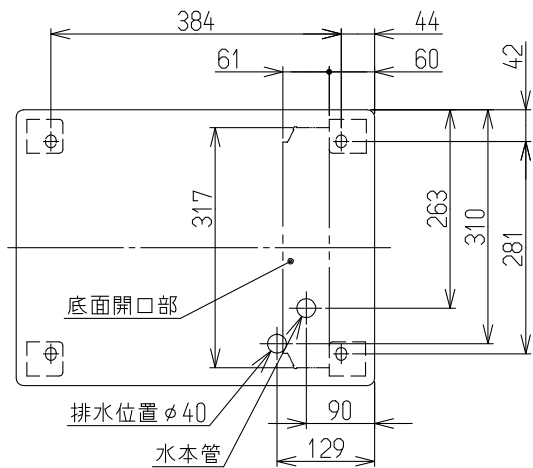


上方からの透視図

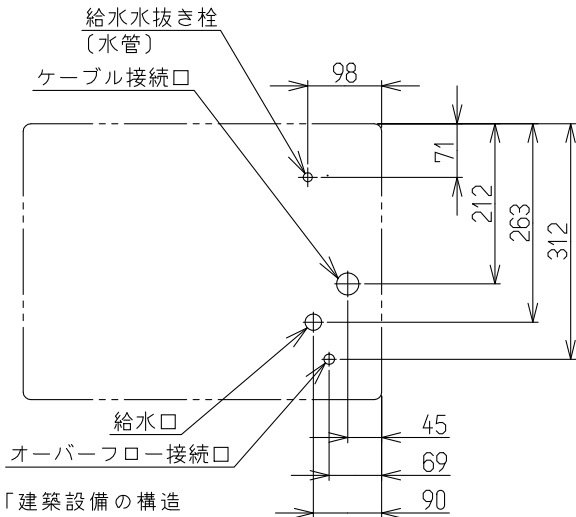

※本製品の設置・転倒防止の措置は、国土交通省告示第1447号「建築設備の構造耐力上安全な構造方法を定める件の一部を改定する件」に対応しています。

タンクユニット固定方法	固定場所	アンカーボルト仕様	アンカーボルト本数	転倒防止金具
上部固定の場合 (簡易設置台施工の場合)	1階または地階 上層階(※1)	不要	—	必要
底部固定の場合 (現場打ち基礎(べた基礎) の場合)	1階または地階	M10ネジ 埋め込み深さ40mm以上 引張耐力3.6kN以上	4本	不要
	上層階(※1)	M12ネジ 埋め込み深さ50mm以上 引張耐力5.8kN以上	4本	不要

※1 地階・1階を除いた階

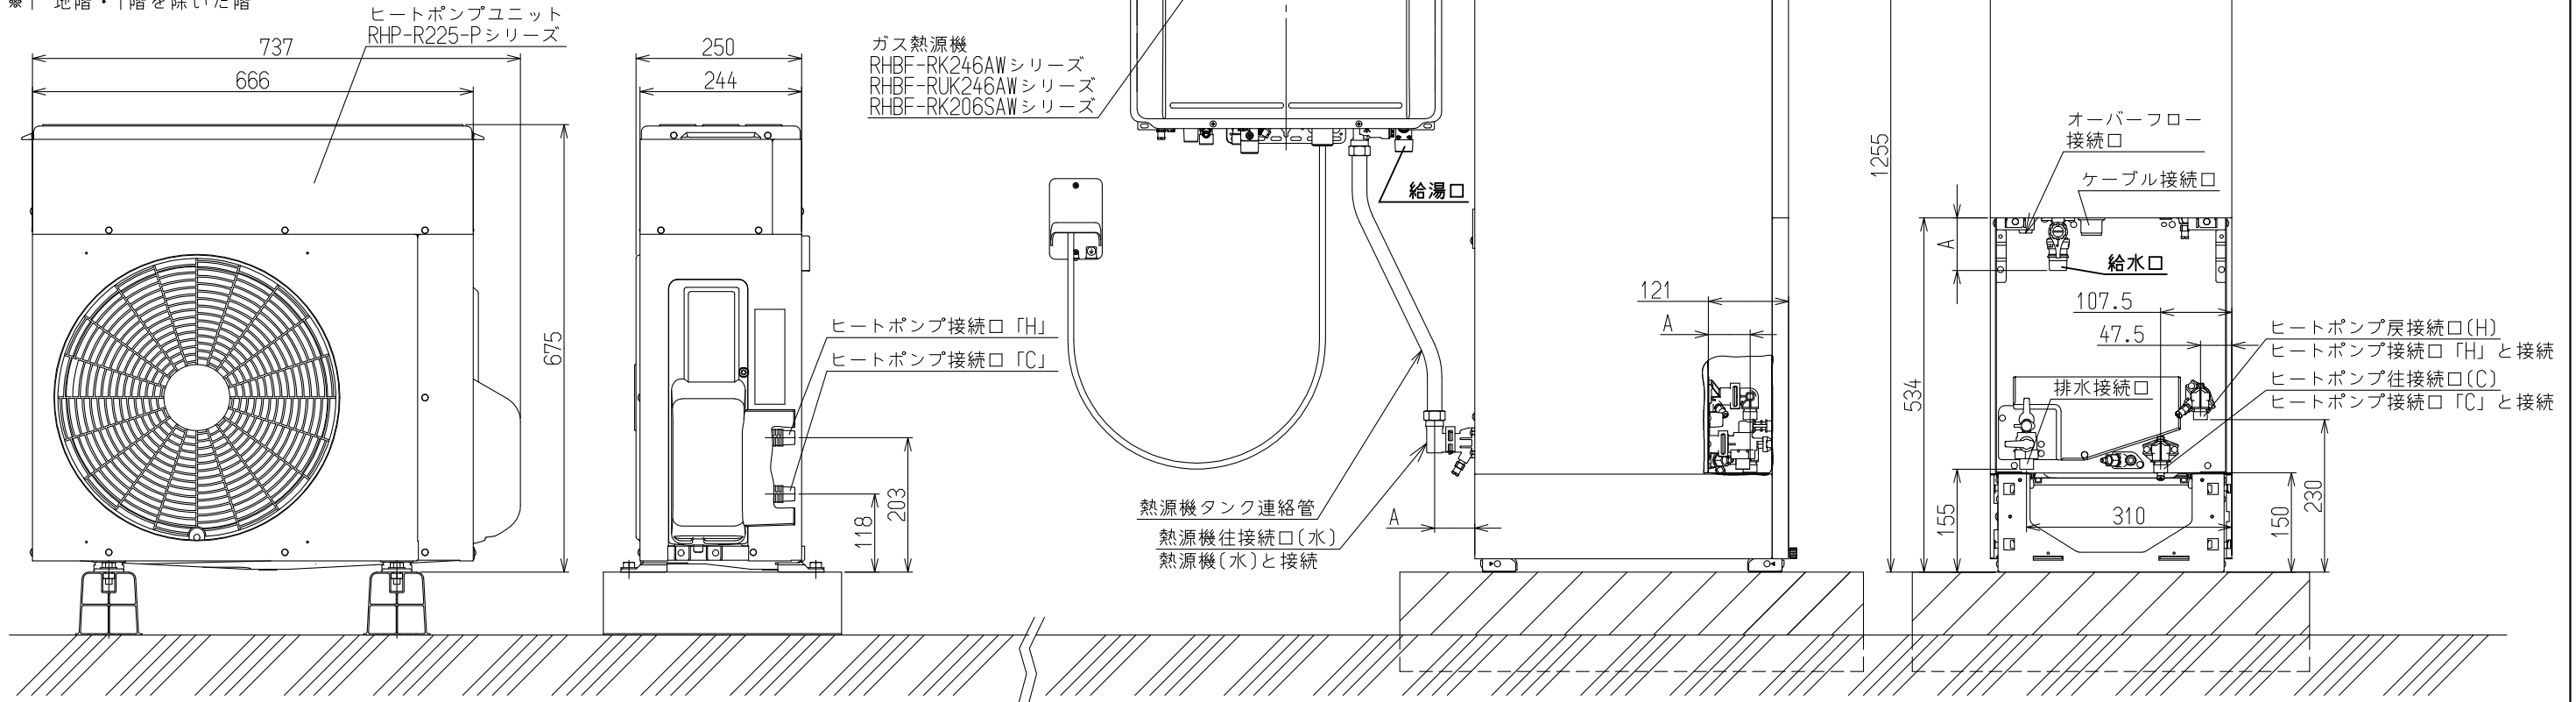

ヒートポンプ・タンクユニット配管長


材 料	サイズ	配管長	曲がり〔片道〕	断熱材の厚さ
フレキ管	15A	～3m	6ヶ所以内	10mm以上
銅管	φ12.7	～5m	6ヶ所以内	10mm以上
架橋ポリエチレン管	10A	～5m	6ヶ所以内	10mm以上
金属強化ポリエチレン管 (アルミ三層管)	10A	～5m	6ヶ所以内	10mm以上

接続口	A寸法	接続口口径
給水口	80	20A[R3/4]
ヒートポンプ往接続口〔C〕	63	15A[G1/2B]
ヒートポンプ戻接続口〔H〕	63	15A[G1/2B]
熱源機往接続口〔水〕	61	20A[R3/4]
オーバーフロー接続口	25	15A[R1/2]
排水接続口	52	15A[G1/2B]


注) メンテナンススペース、壁からの離隔距離等については、設置工事説明書を参照してください。

名称	標準設置図(ハイブリッドふろ給湯システム)			
型式	RHBF-RK246AW/RUK246AW/RK206SAW, RTUP-R701シリーズ, RHP-R225-P			
作成	2024.06	尺度	1:10	サイズ A3
リンナイ株式会社				

アンカーボルトの固定位置

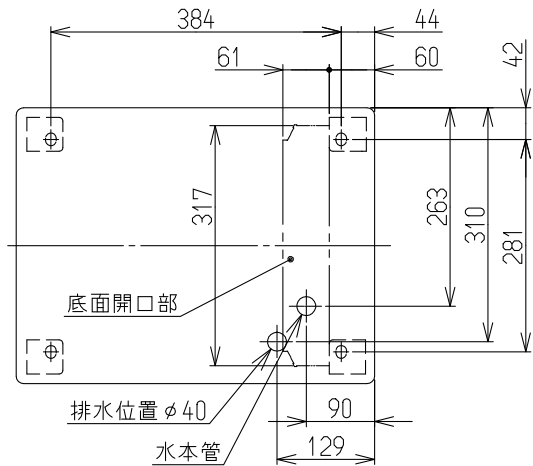


上方からの透視図

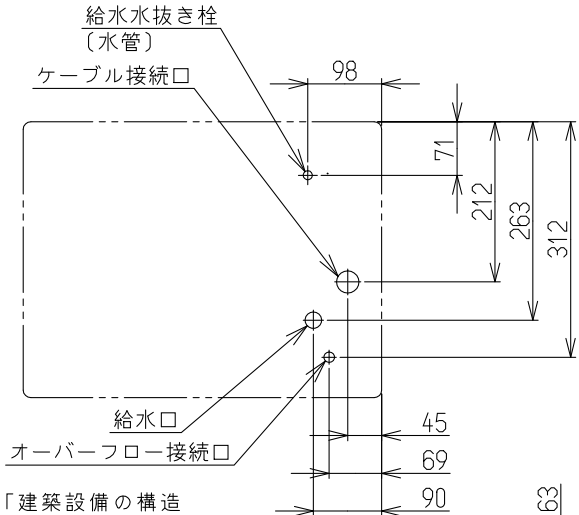

※本製品の設置・転倒防止の措置は、国土交通省告示第1447号「建築設備の構造耐力上安全な構造方法を定める件の一部を改定する件」に対応しています。

タンクユニット固定方法	固定場所	アンカーボルト仕様	アンカーボルト本数	転倒防止金具
上部固定の場合 (簡易設置台施工の場合)	1階または地階 上層階(※1)	不要	—	必要
底部固定の場合 (現場打ち基礎(べた基礎) の場合)	1階または地階	M10ネジ 埋め込み深さ40mm以上 引張耐力3.6kN以上	4本	不要
	上層階(※1)	M12ネジ 埋め込み深さ50mm以上 引張耐力5.8kN以上	4本	不要

※1 地階・1階を除いた階

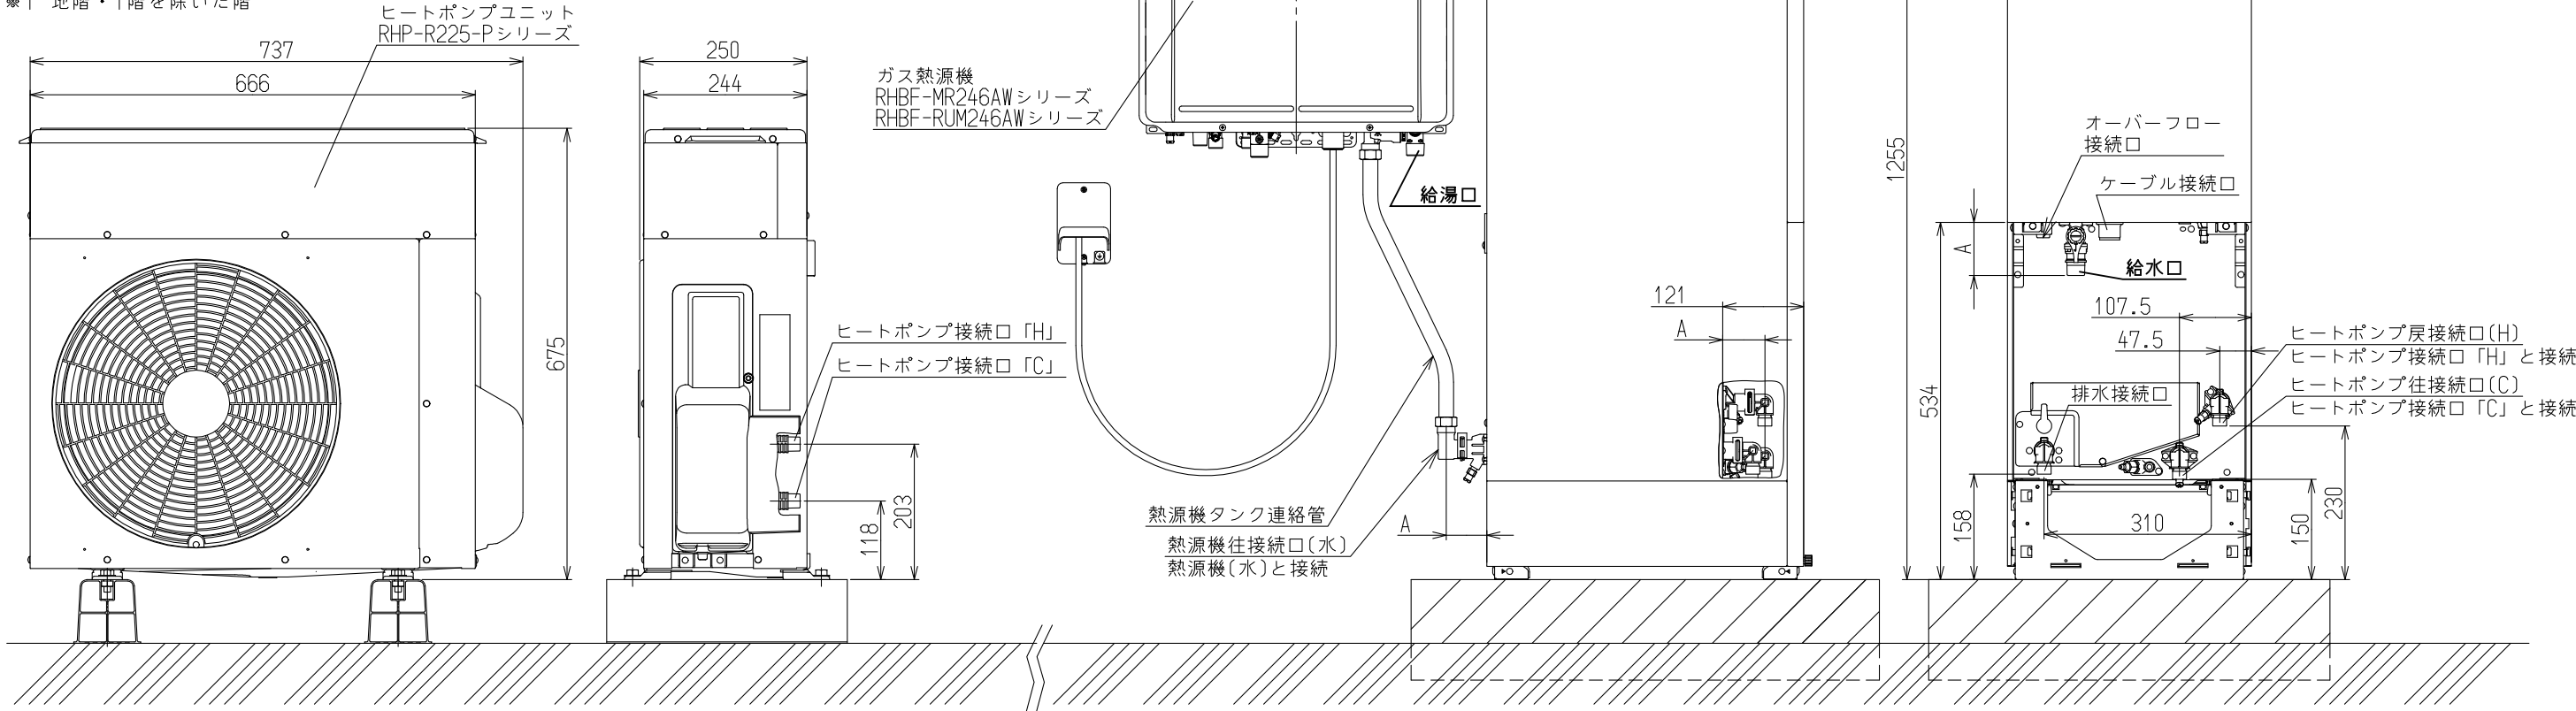

ヒートポンプ・タンクユニット配管長

材 料	サイズ	配管長	曲がり(片道)	断熱材の厚さ
フレキ管	15A	～3m	6ヶ所以内	10mm以上
銅管	φ12.7	～5m	6ヶ所以内	10mm以上
架橋ポリエチレン管	10A	～5m	6ヶ所以内	10mm以上
金属強化ポリエチレン管 (アルミ三層管)	10A	～5m	6ヶ所以内	10mm以上

接続口	A寸法	接続口口径
給水口	80	20A[R3/4]
ヒートポンプ往接続口(C)	63	15A[G1/2B]
ヒートポンプ戻接続口(H)	63	15A[G1/2B]
熱源機往接続口(水)	61	20A[R3/4]
オーバーフロー接続口	25	15A[R1/2]
排水接続口	45	15A[G1/2B]

注) メンテナンススペース、壁からの離隔距離等については、設置工事説明書を参照してください。

名称	標準設置図(ハイブリッドふろ給湯システム)				
型式	RHBf-MR246AW/RUM246AW, RTUP-R700シリーズ, RHP-R225-P				
作成	2024.06	尺度	1:10	サイズ	A3
リンナイ株式会社					