


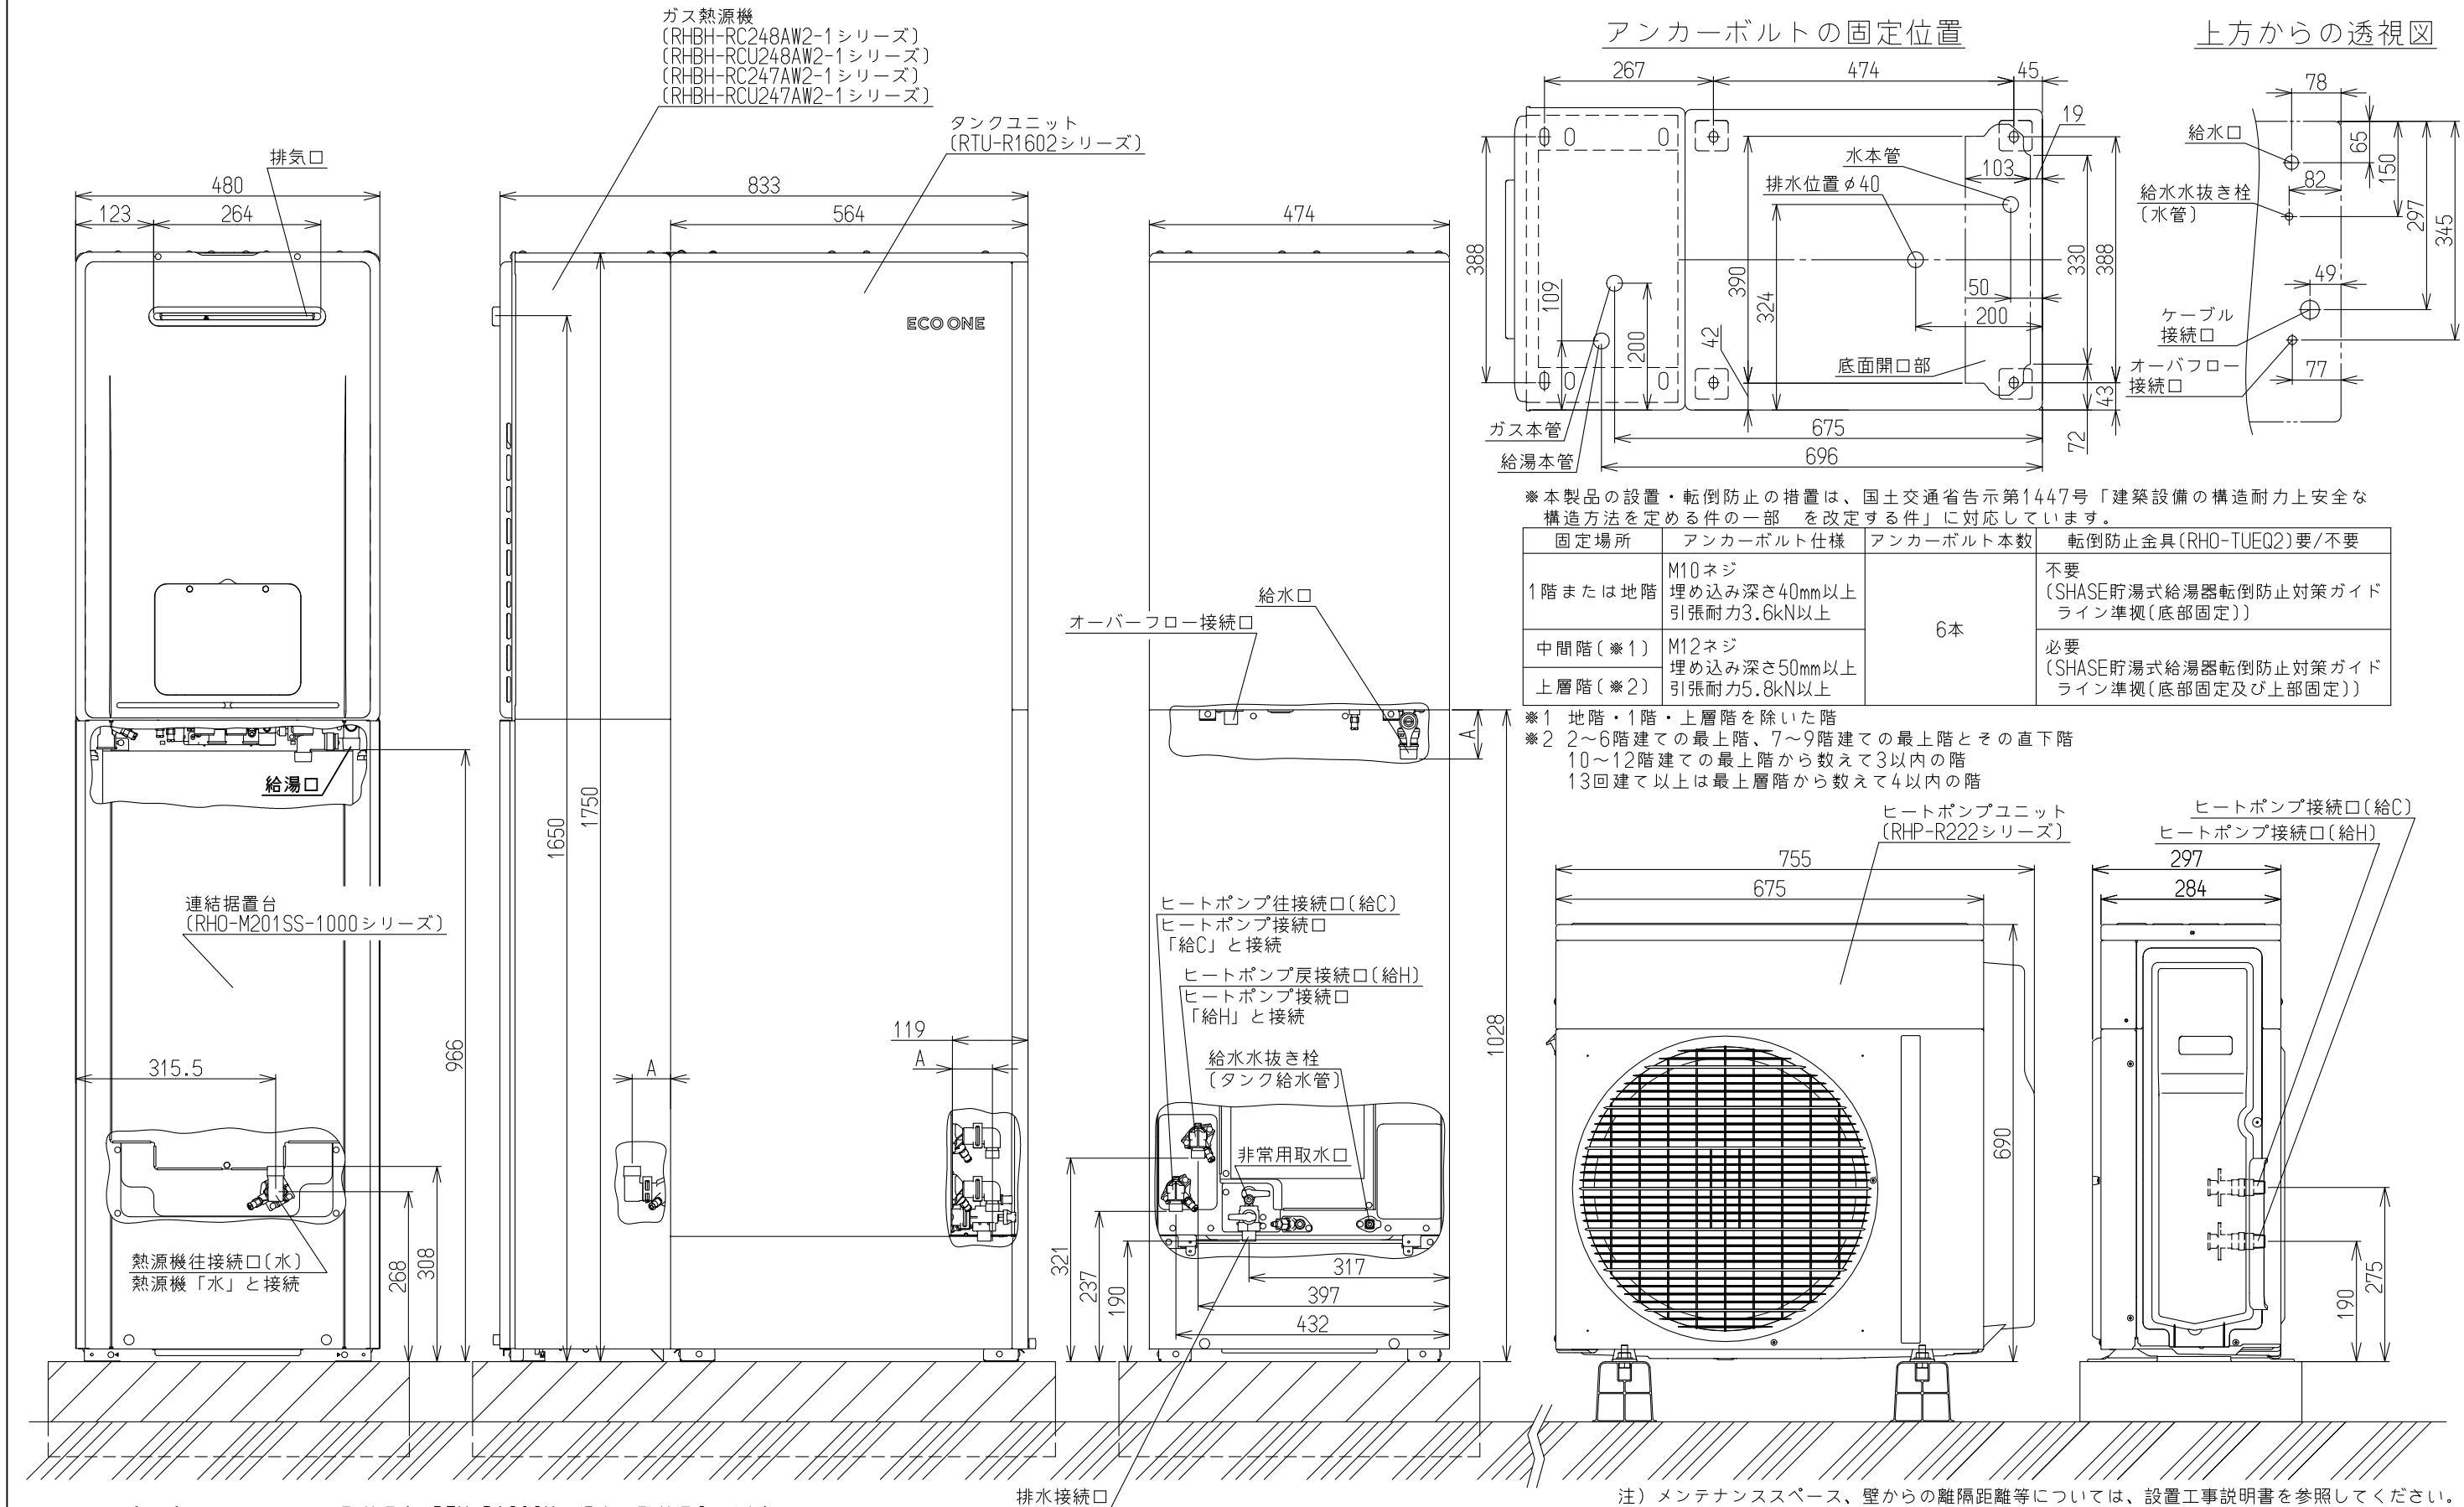

ヒートポンプ・タンクユニット配管長(※RTU-R1602Kの場合は配管長3m以内)

材 料	サイズ	配管長	曲がり(片道)	断熱材の厚さ
フレキ管	15A	～3m	6ヶ所以内	10mm以上
銅管	φ12.7	～5m	6ヶ所以内	10mm以上
		5～25m	6ヶ所以内	20mm以上
架橋ポリエチレン管	10A	～5m	6ヶ所以内	10mm以上
		5～25m	6ヶ所以内	20mm以上
金属強化ポリエチレン管 (アルミ三層管)	10A	～5m	6ヶ所以内	10mm以上
		5～25m	6ヶ所以内	20mm以上

接続口	A寸法	接続口口径
給水口	80	20A[R3/4]
ヒートポンプ往接続口(給C)	63	15A[G1/2B]
ヒートポンプ戻接続口(給H)	63	15A[G1/2B]
熱源機往接続口(水)	60	20A[R3/4]
オーバーフロー接続口	25	15A[R1/2]
排水接続口	50	15A[G1/2B]

注) メンテナンススペース、壁からの離隔距離等については、設置工事説明書を参照してください。

名称	標準設置図(ハイブリッド給湯・暖房システム)			
型式	RHBH-RC248AW2-1/RCU248AW2-1/RC247AW2-1/RCU247AW2-1, RTU-R1602シリーズ,RHP-R222シリーズ (熱源機・タンク一体タイプ/左仕様)			
作成	2024.06	尺度	1:10	サイズ A3
リンナイ株式会社				