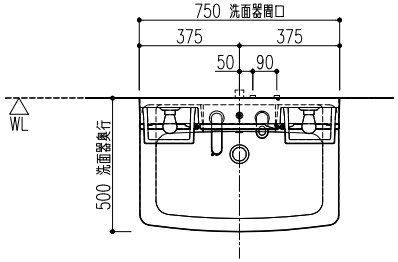

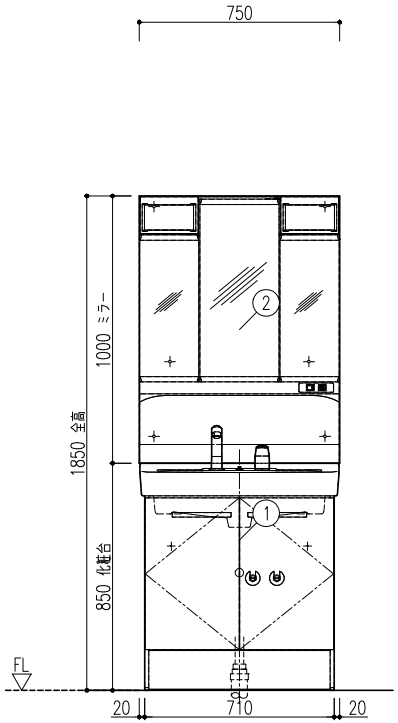

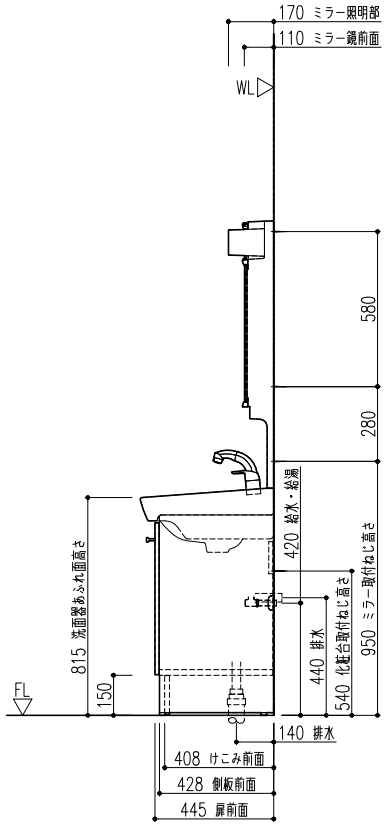

■化粧台本体仕様
扉カラー：VP1 ホワイト 材質：ウレタンコート紙
洗面器カラー：W ピュアホワイト(BW1)
洗面器容量：15L
水栓金具：シングルレバー洗髪シャワー水栓(エコハンドル仕様)
排水器具：ゴム栓式排水栓(ヘアキャッチャー付)
排水トラップ：床排水・壁排水兼用トラップ(直管・呼び径32mm)
■ミラーキャビネット仕様
照明(定格消費電力)：電球形LED照明40W形×2灯(8.4W)
くもり止めコート仕様(中央鏡)・トレイ7個・歯ブラシ立て1個付
コンセント1個 コンセント許容電力1300W以下
プラグ式電源仕様 電源コード長さ：2.1m ※取出可能長さは機能図参照の事

	図面	品名	品番	数
1	○	化粧台本体	FTV1N−755SY/VP1W	1
2	○	ミラーキャビネット	MFTV1−753TXJU	1

※「図面」欄に○がないものは図面表示されません。
・止水栓は左側が給湯位置、右側が給水位置を示します。
・排水管VP・VU50管の立上寸法は、F.L.より、
30mm~50mmの範囲内で立ち上げてください。
・排水管VP・VU40管の立上寸法は、F.L.より、
50mm~70mmの範囲内で立ち上げてください。
・給水、給湯接続はR1/2
※取付壁面にはクロス貼り等の仕上げを行ってください。
※洗面器は陶器の性質上、寸法公差が大きくなります。設置、現場搬入が可能かあらかじめご確認ください。
化粧台本体 間口方向の寸法公差：744±5mm
化粧台本体 奥行方向の寸法公差：500±10mm
化粧台本体 高さ方向の寸法公差：850±10mm
※止水栓は別途手配してください。
※壁排水のときは、市販の排水アダプターをご使用ください。
※ミラーキャビネットはシリコンコーキングが出来ません。(シリコンが付きません。)

特記事項

物件名：
仕様：オフト／扉タイプ／シングルレバー洗髪シャワー水栓
3面鏡（全収納）／LED照明

物件No.	図面名	担当	図面	図番 ： MB-G-S-A-000149
	簡易取付設置図			
見積No.	縮尺	日付		株式会社 LIXIL
	1/20	2019.08.30		

A3