


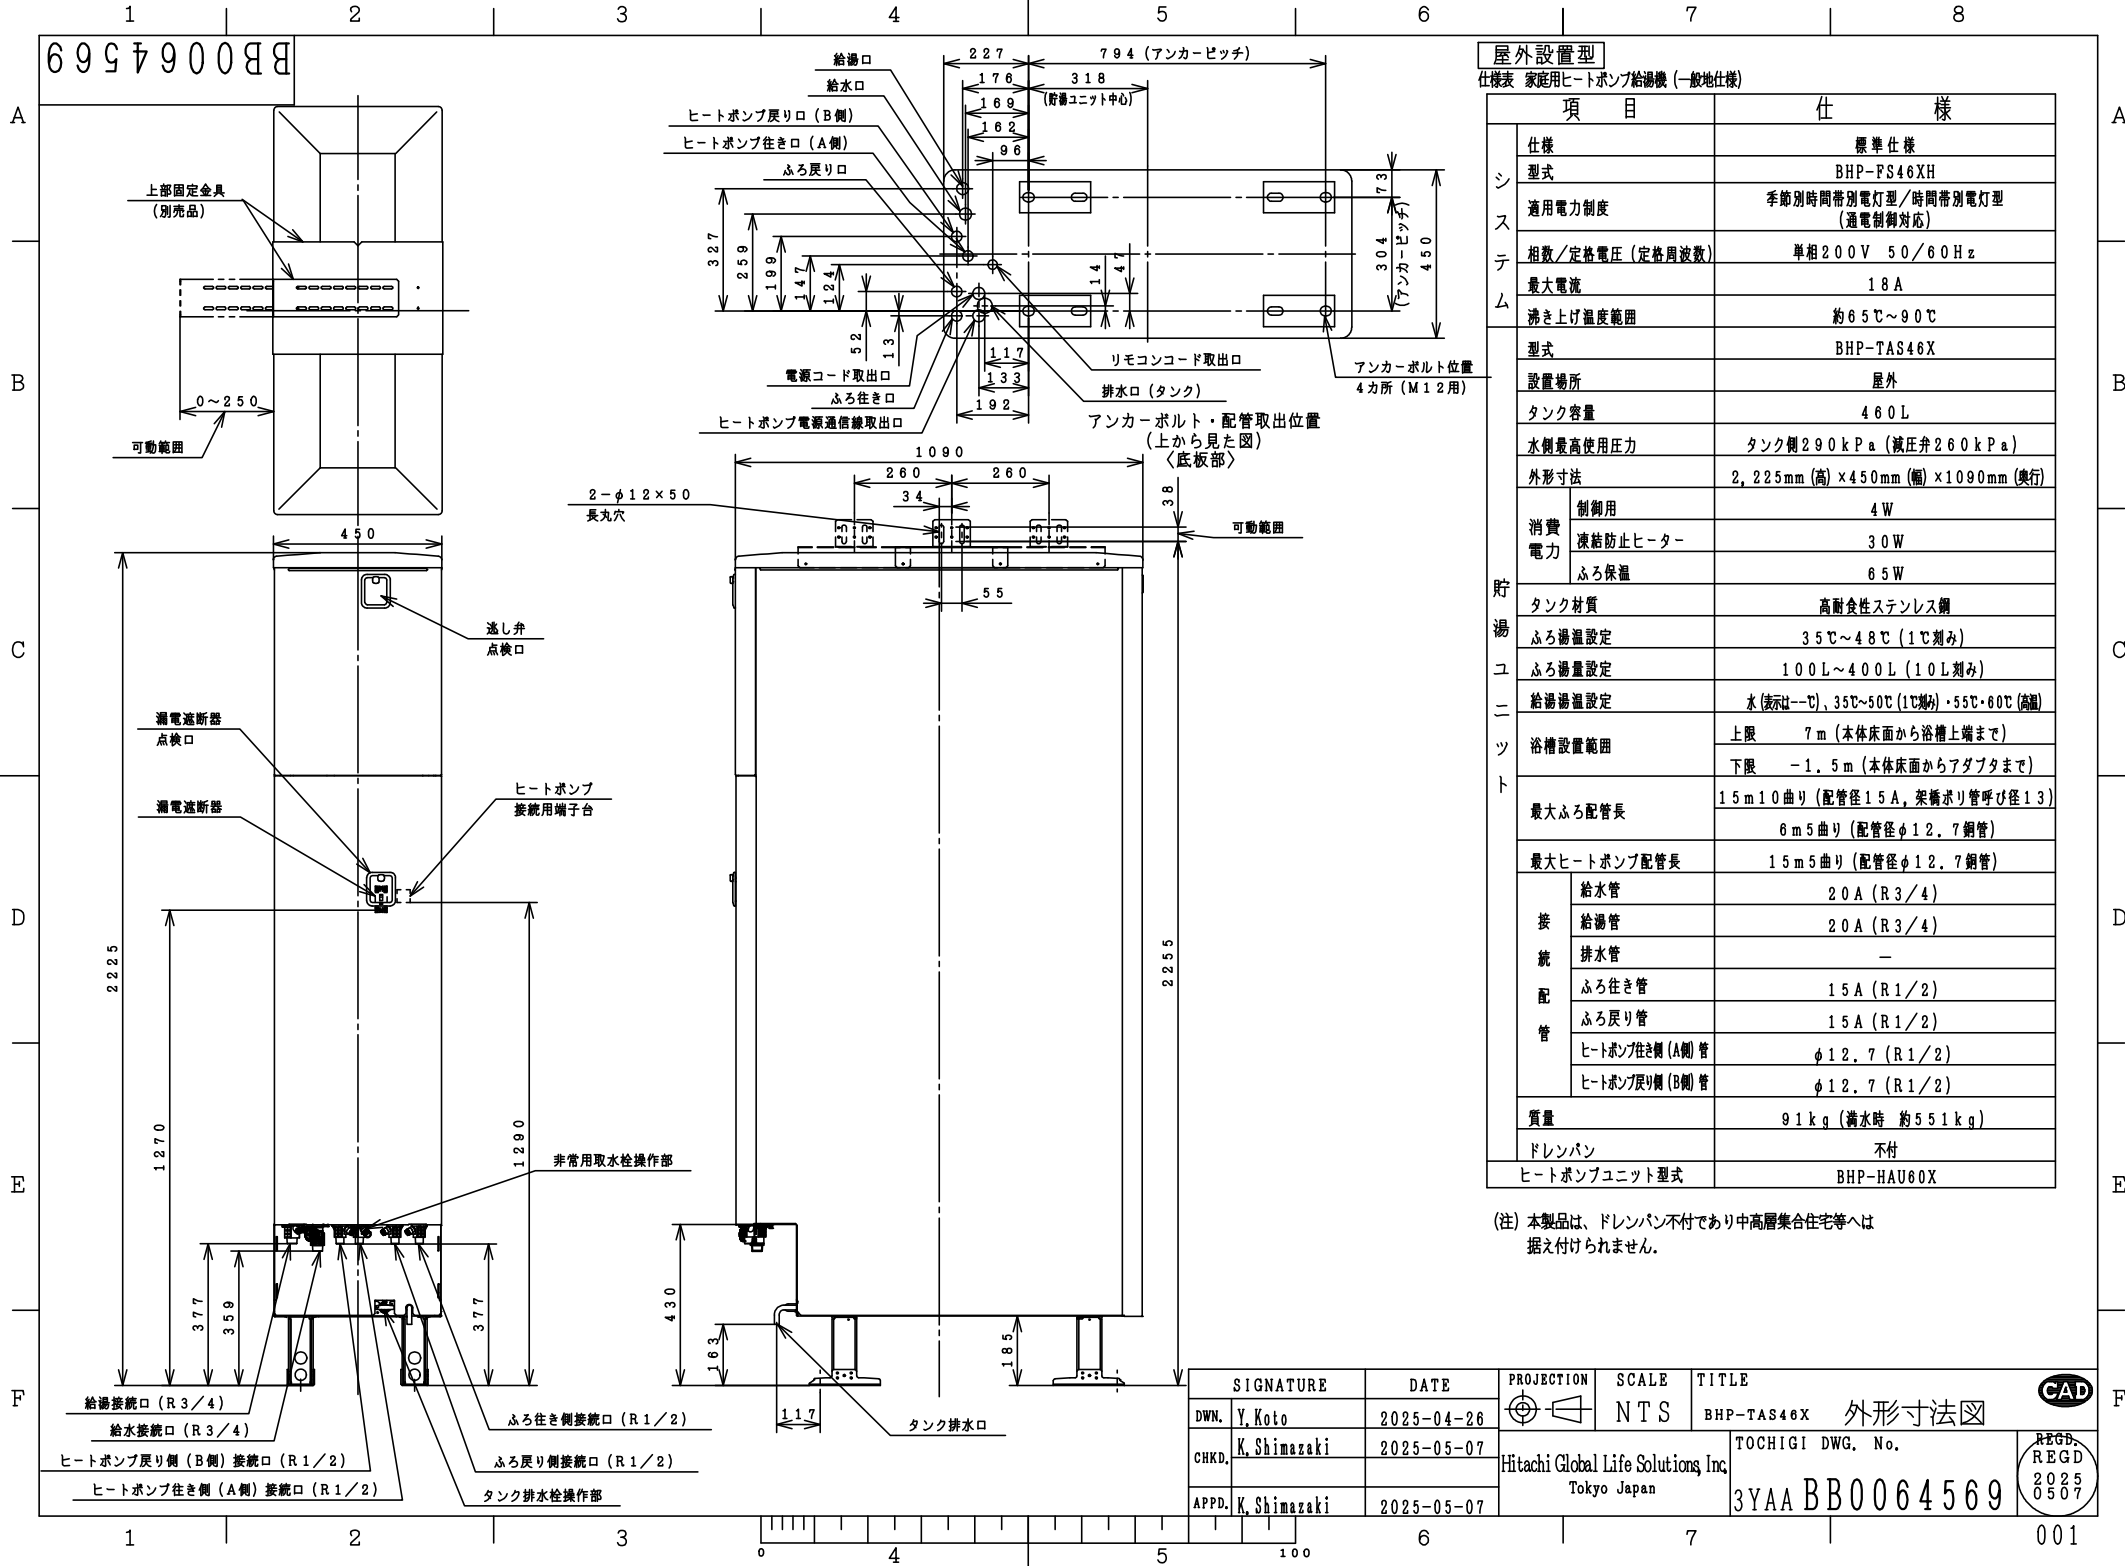

屋外設置型

仕様表 家庭用ヒートポンプ給湯機（一般地仕様）

項 目		仕 様
シ ス テ ム	仕様	標準仕様
	型式	BHP-PS46XH
	適用電力制度	季節別時間帯別電灯型/時間帯別電灯型 (通電制御対応)
	相数/定格電圧 (定格周波数)	単相 200V 50/60Hz
	最大電流	18A
	沸き上げ温度範囲	約65℃～90℃
	型式	BHP-TAS46X
	設置場所	屋外
	タンク容量	460L
	水側最高使用圧力	タンク側290kPa (減圧弁260kPa)
貯 湯 コ ー ス ト	外形寸法	2,225mm (高)×450mm (幅)×1090mm (奥行)
	制御用	4W
	消費電力 凍結防止ヒーター	30W
	ふろ保温	65W
	タンク材質	高耐食性ステンレス鋼
	ふろ湯温設定	35℃～48℃ (1℃刻み)
	ふろ湯量設定	100L～400L (10L刻み)
	給湯湯温設定	水 (表示はー℃)、35℃～50℃ (1℃刻み)・55℃～60℃ (高熱)
	浴槽設置範囲	上限 7m (本体床面から浴槽上端まで) 下限 -1.5m (本体床面からアダプタまで)
	最大ふろ配管長	15m 10曲り (配管径15A, 架橋ポリ管呼び径13) 6m 5曲り (配管径φ12.7銅管)
最大ヒートポンプ配管長	15m 5曲り (配管径φ12.7銅管)	
接 配 管	給水管	20A (R3/4)
	給湯管	20A (R3/4)
	排水管	—
	ふろ行き管	15A (R1/2)
	ふろ戻り管	15A (R1/2)
	ヒートポンプ行き側 (A側) 管	φ12.7 (R1/2)
	ヒートポンプ戻り側 (B側) 管	φ12.7 (R1/2)
質量	91kg (満水時 約551kg)	
ドレンパン	不付	
ヒートポンプユニット型式		BHP-HAU60X

(注) 本製品は、ドレンパン不付であり中高層集合住宅等へは
据え付けられません。

SIGNATURE		DATE	PROJECTION	SCALE	TITLE			
DWN.	Y. Koto	2025-04-26		NTS	BHP-TAS46X	外形寸法図		
CHKD.	K. Shimazaki	2025-05-07			Hitachi Global Life Solutions Inc. Tokyo Japan	TOCHIGI DWG. No.		
APPD.	K. Shimazaki	2025-05-07				3YAA BB0064569		
								



REGD
2025
0507

