


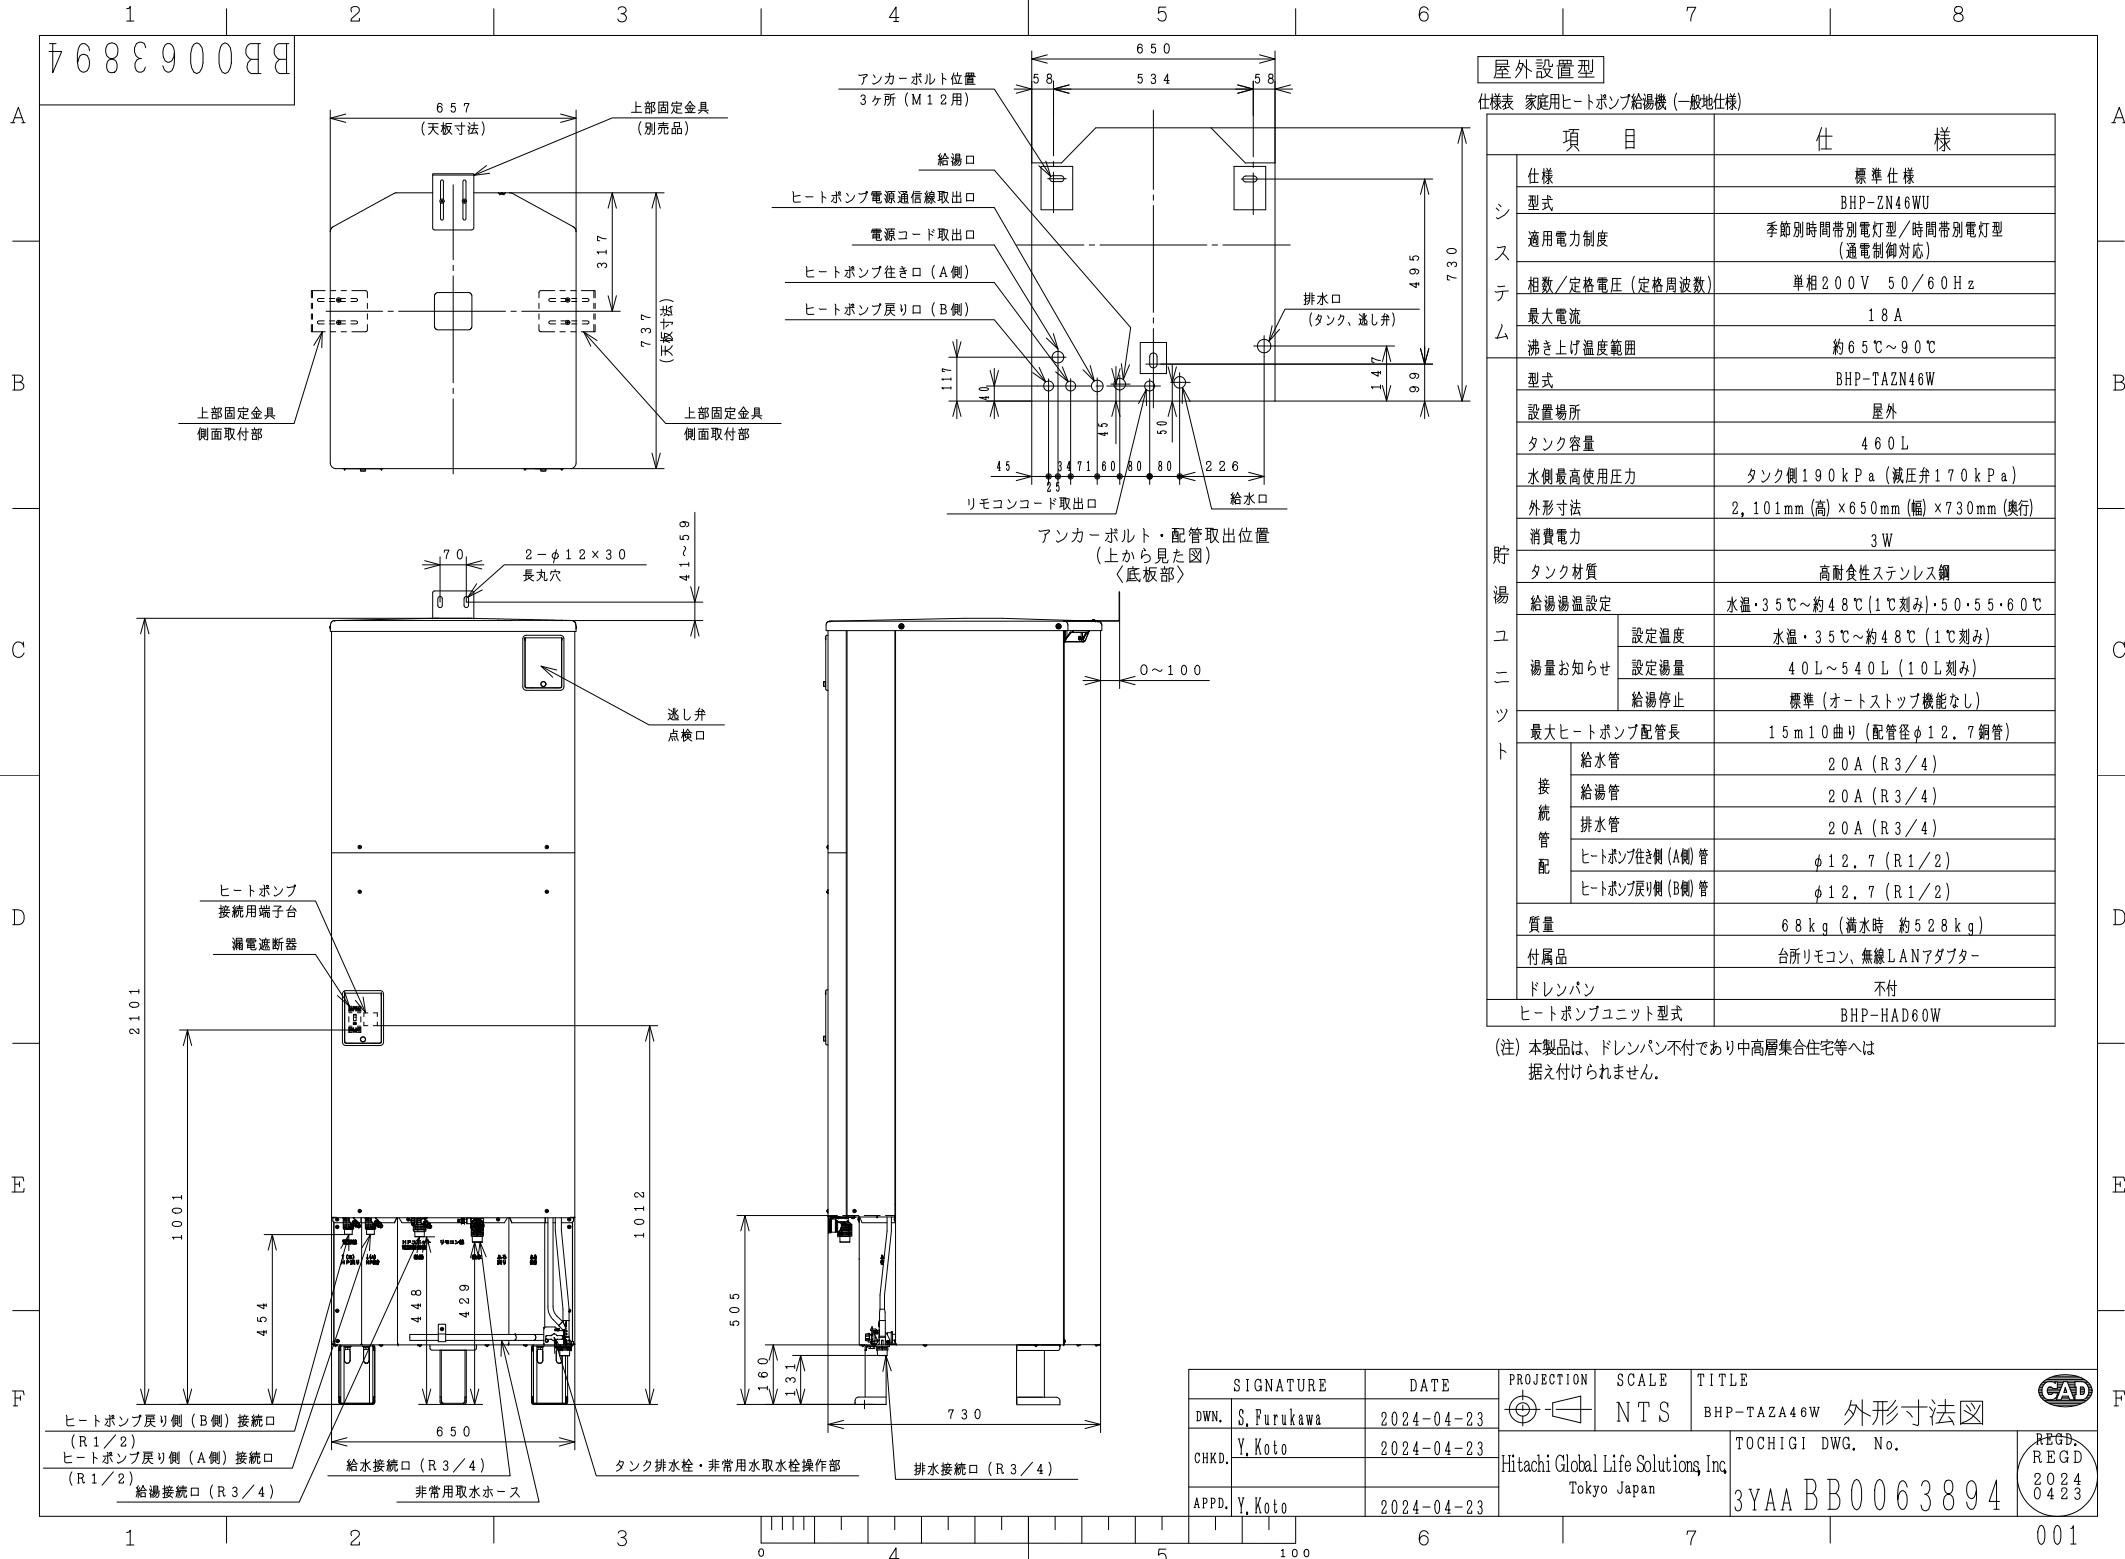

屋外設置型

仕様表 家庭用ヒートポンプ給湯機 (一般地仕様)

項 目		仕 様	
シ ス テ ム	仕様	標準仕様	
	型式	BHP-ZN46WU	
	適用電力制度	季節別時間帯別電灯型/時間帯別電灯型 (通電制御対応)	
	相数/定格電圧 (定格周波数)	単相200V 50/60Hz	
	最大電流	18A	
	沸き上げ温度範囲	約65℃～90℃	
貯 湯 ユ ニ ツ ト	型式	BHP-TAZN46W	
	設置場所	屋外	
	タンク容量	460L	
	水側最高使用圧力	タンク側190kPa (減圧弁170kPa)	
	外形寸法	2,101mm (高)×650mm (幅)×730mm (奥行)	
	消費電力	3W	
	タンク材質	高耐食性ステンレス鋼	
	給湯湯温設定	水温・3.5℃～約48℃ (1℃刻み)・5.0・5.5・6.0℃	
	湯量お知らせ	設定温度	水温・3.5℃～約48℃ (1℃刻み)
		設定湯量	40L～540L (10L刻み)
		給湯停止	標準 (オートストップ機能なし)
	最大ヒートポンプ配管長	15m10曲り (配管径φ12.7銅管)	
接 続 管 配	給水管	20A (R3/4)	
	給湯管	20A (R3/4)	
	排水管	20A (R3/4)	
	ヒートポンプ往き側 (A側) 管	φ12.7 (R1/2)	
	ヒートポンプ戻り側 (B側) 管	φ12.7 (R1/2)	
質量	68kg (満水時 約528kg)		
付属品	台所リモコン、無線LANアダプター		
ドレンパン	不付		
ヒートポンプユニット型式		BHP-HAD60W	

(注) 本製品は、ドレンパン不付であり中高層集合住宅等へは据え付けられません。

SIGNATURE	DATE	PROJECTION	SCALE	TITLE
DWN. S. Furukawa	2024-04-23	第一角	NTS	BHP-TAZA46W 外形寸法図
CHKD. Y. Koto	2024-04-23	Hitachi Global Life Solutions, Inc. Tokyo Japan		
APPD. Y. Koto	2024-04-23			

TOCHIGI DWG. No. 3YAA BB0063894

REGD. REGD. 2024 0423

