




●ヒートポンプユニット外形寸法図

●ヒートポンプユニット
形式：CHP-AZ601

外装色	ナチュラルグレー マンセルNo. 2.9Y7.8/1<近似>
-----	-----------------------------------

[凍結予防機能]

ヒートポンプ配管	バイパス循環三方弁による凍結予防運転
----------	--------------------

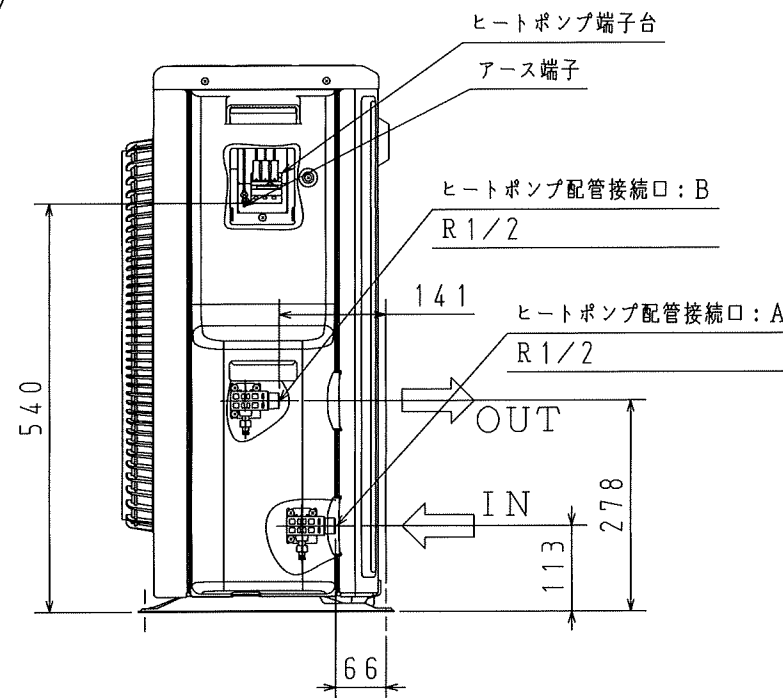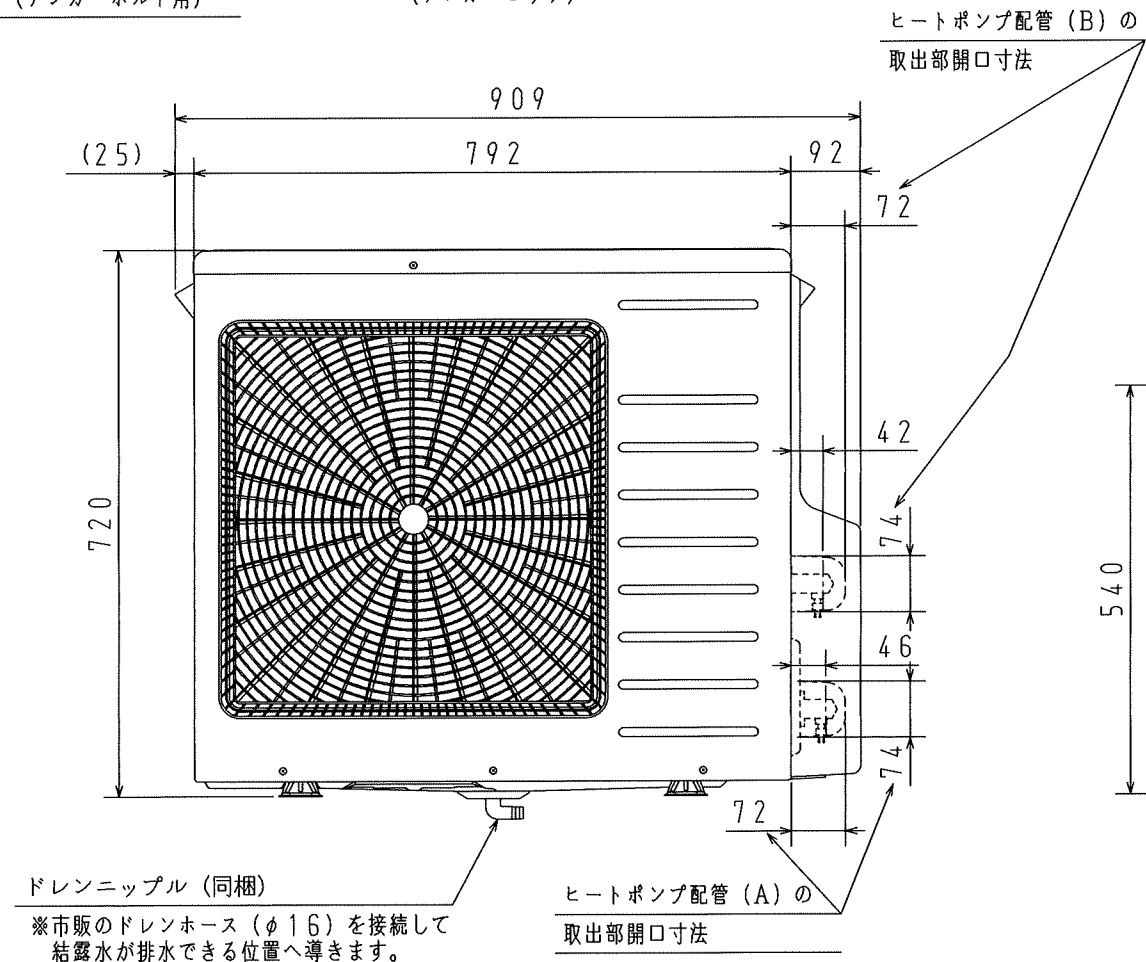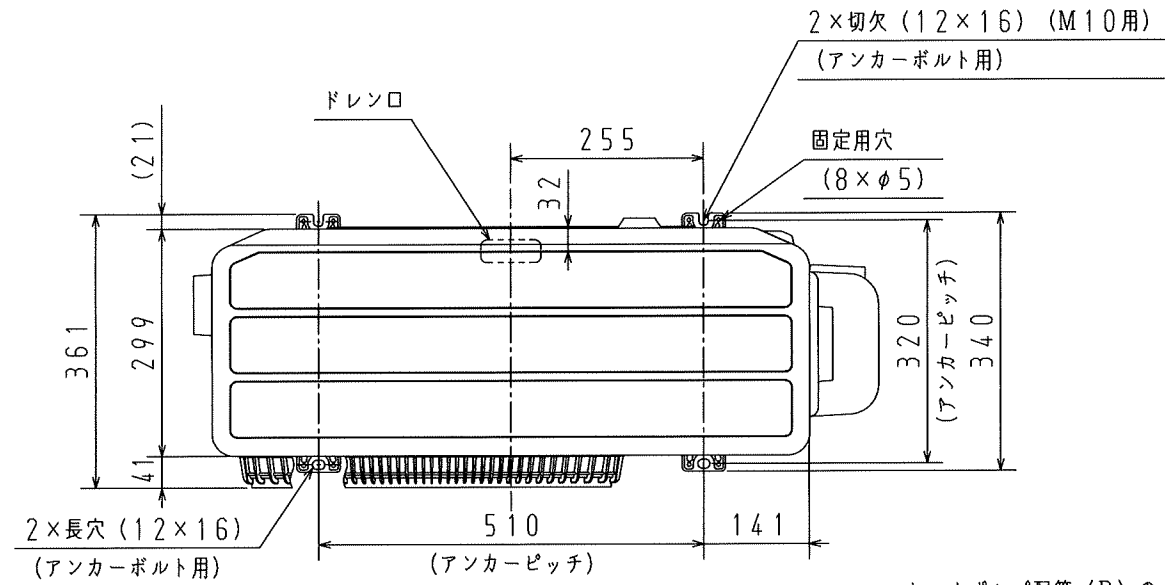

名 称	自然冷媒CO ₂ 家庭用ヒートポンプ給湯機			
型 式 名	CHP-E46AZ1			2/14
版 数	第 3 版			
		承 認	審 査	作 成
				
年 月 日	改 訂 履 歴			
納入仕様図面		作 成	2023年 9月20日	
		縮 尺	1 : 10	
株式会社 コロナ		〒955-8510 新潟県三条市 東新保7-7		

単位：mm	番号	名 称	仕 様
	①	給水接続口	R3/4 PPS
	②	給湯接続口	R3/4 PPS
	③	ふろ配管接続口：往	R1/2 PPS
	④	ふろ配管接続口：戻	R1/2 PPS
	⑤	ヒートポンプ配管接続口：A	R1/2 PPS
	⑥	ヒートポンプ配管接続口：B	R1/2 PPS
	⑦	排水口	R3/4 PPS 間接排水とすること
	⑧	逃し弁操作カバー	AES
	⑨	漏電しゃ断器操作カバー	AES
	⑩	排水栓	PPE (ハンドル)
	⑪	とって	AES 背面2ヵ所
	⑫	脚	溶融Zn-Al-Mg 合金めっき鋼板
外装部 品		上面板、前扉上 前扉下、側板右 側板左、後板	プレコート鋼板 (上面板を除き 耐汚染性塗装鋼板 を使用)
		仕切板	溶融亜鉛めっき鋼板
		ベース 接続口取付金具	ガルバリウム鋼板
		ねじ	SUS410+めっき

●貯湯ユニット外形寸法図


●貯湯ユニット
形式：CTU-E46AZ1

外装色	DIC G-258相当 マンセルNo. 5GY8.5/0.5<近似>
-----	---------------------------------------


壁固定金具 外形寸法図

(別売品)

(S=1:10)

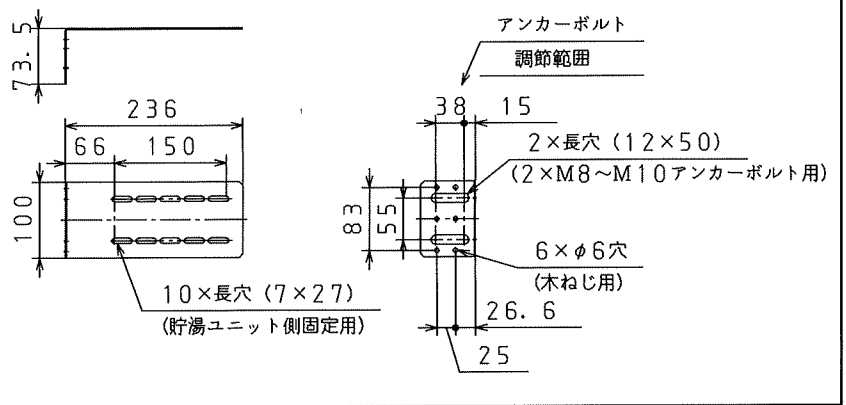

壁固定金具は上面板の3ヵ所に取り付けが可能です

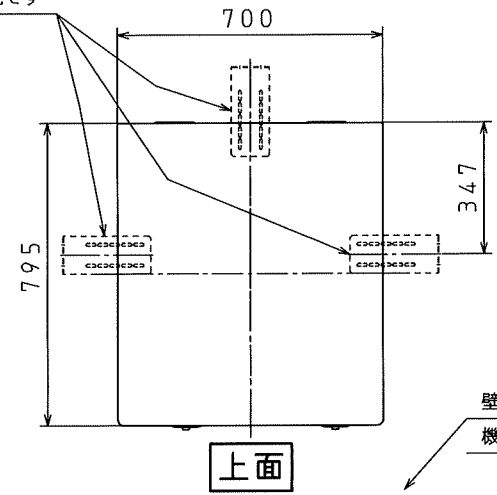

上面

壁固定金具


機具横方向可動範囲0~150

0~150


壁固定金具

機具後方向可動範囲0~150

0~150

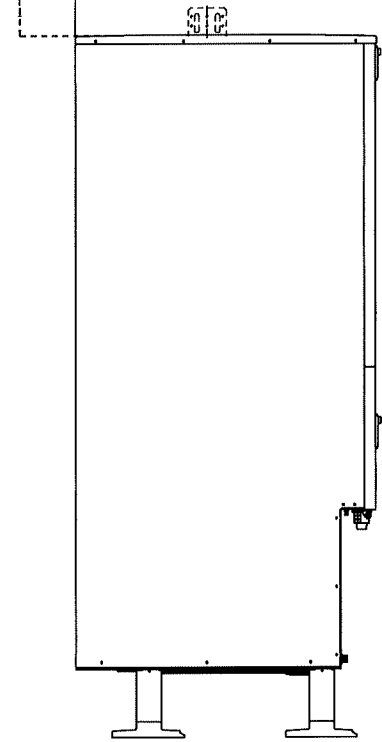


左側面

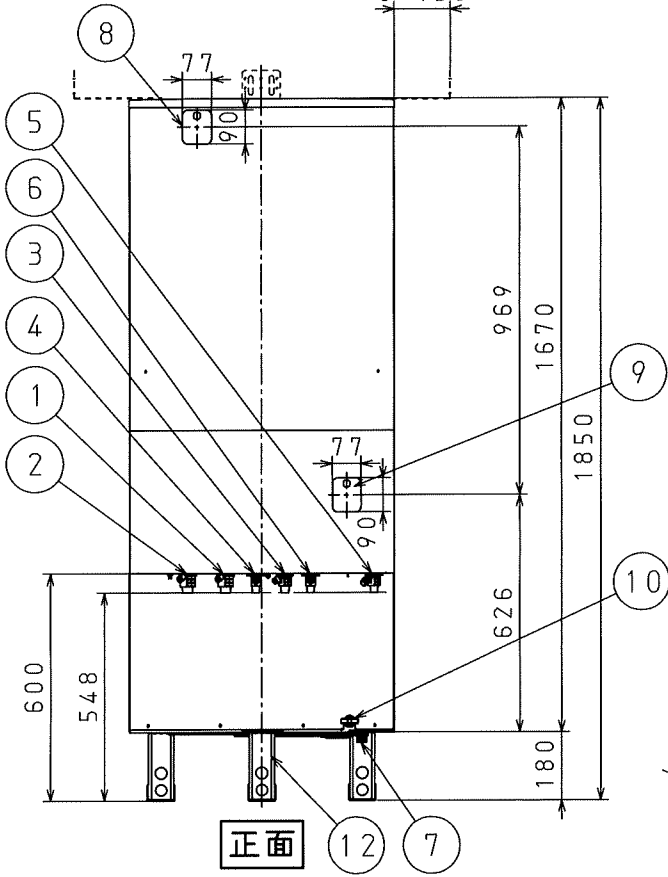


正面

⑫ ⑦

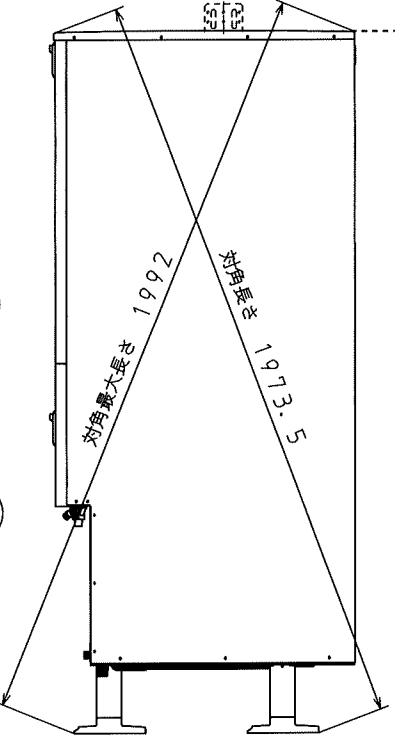

右側面

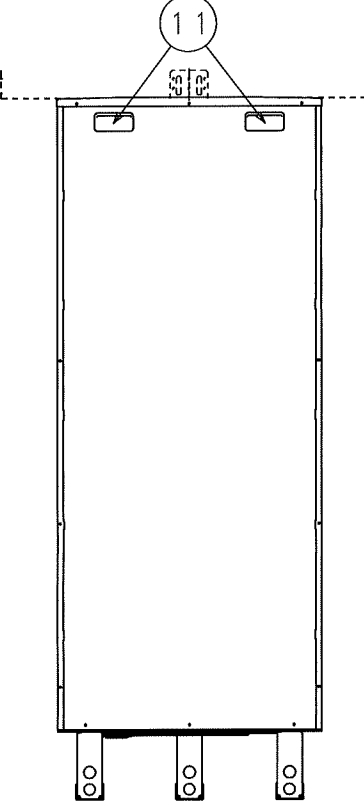

背面

名 称	自然冷媒CO ₂ 家庭用ヒートポンプ給湯機			
型 式 名	CHP-E46AZ1		3/14	
版 数	第 3 版			
		承認	審査	作成
		本間	林	谷地田
年 月 日	改訂履歴		作成	2023年 9月20日
			縮尺	1:20
株式会社 コロナ		〒955-8510 新潟県三条市 東新保7-7		

納入仕様図面