



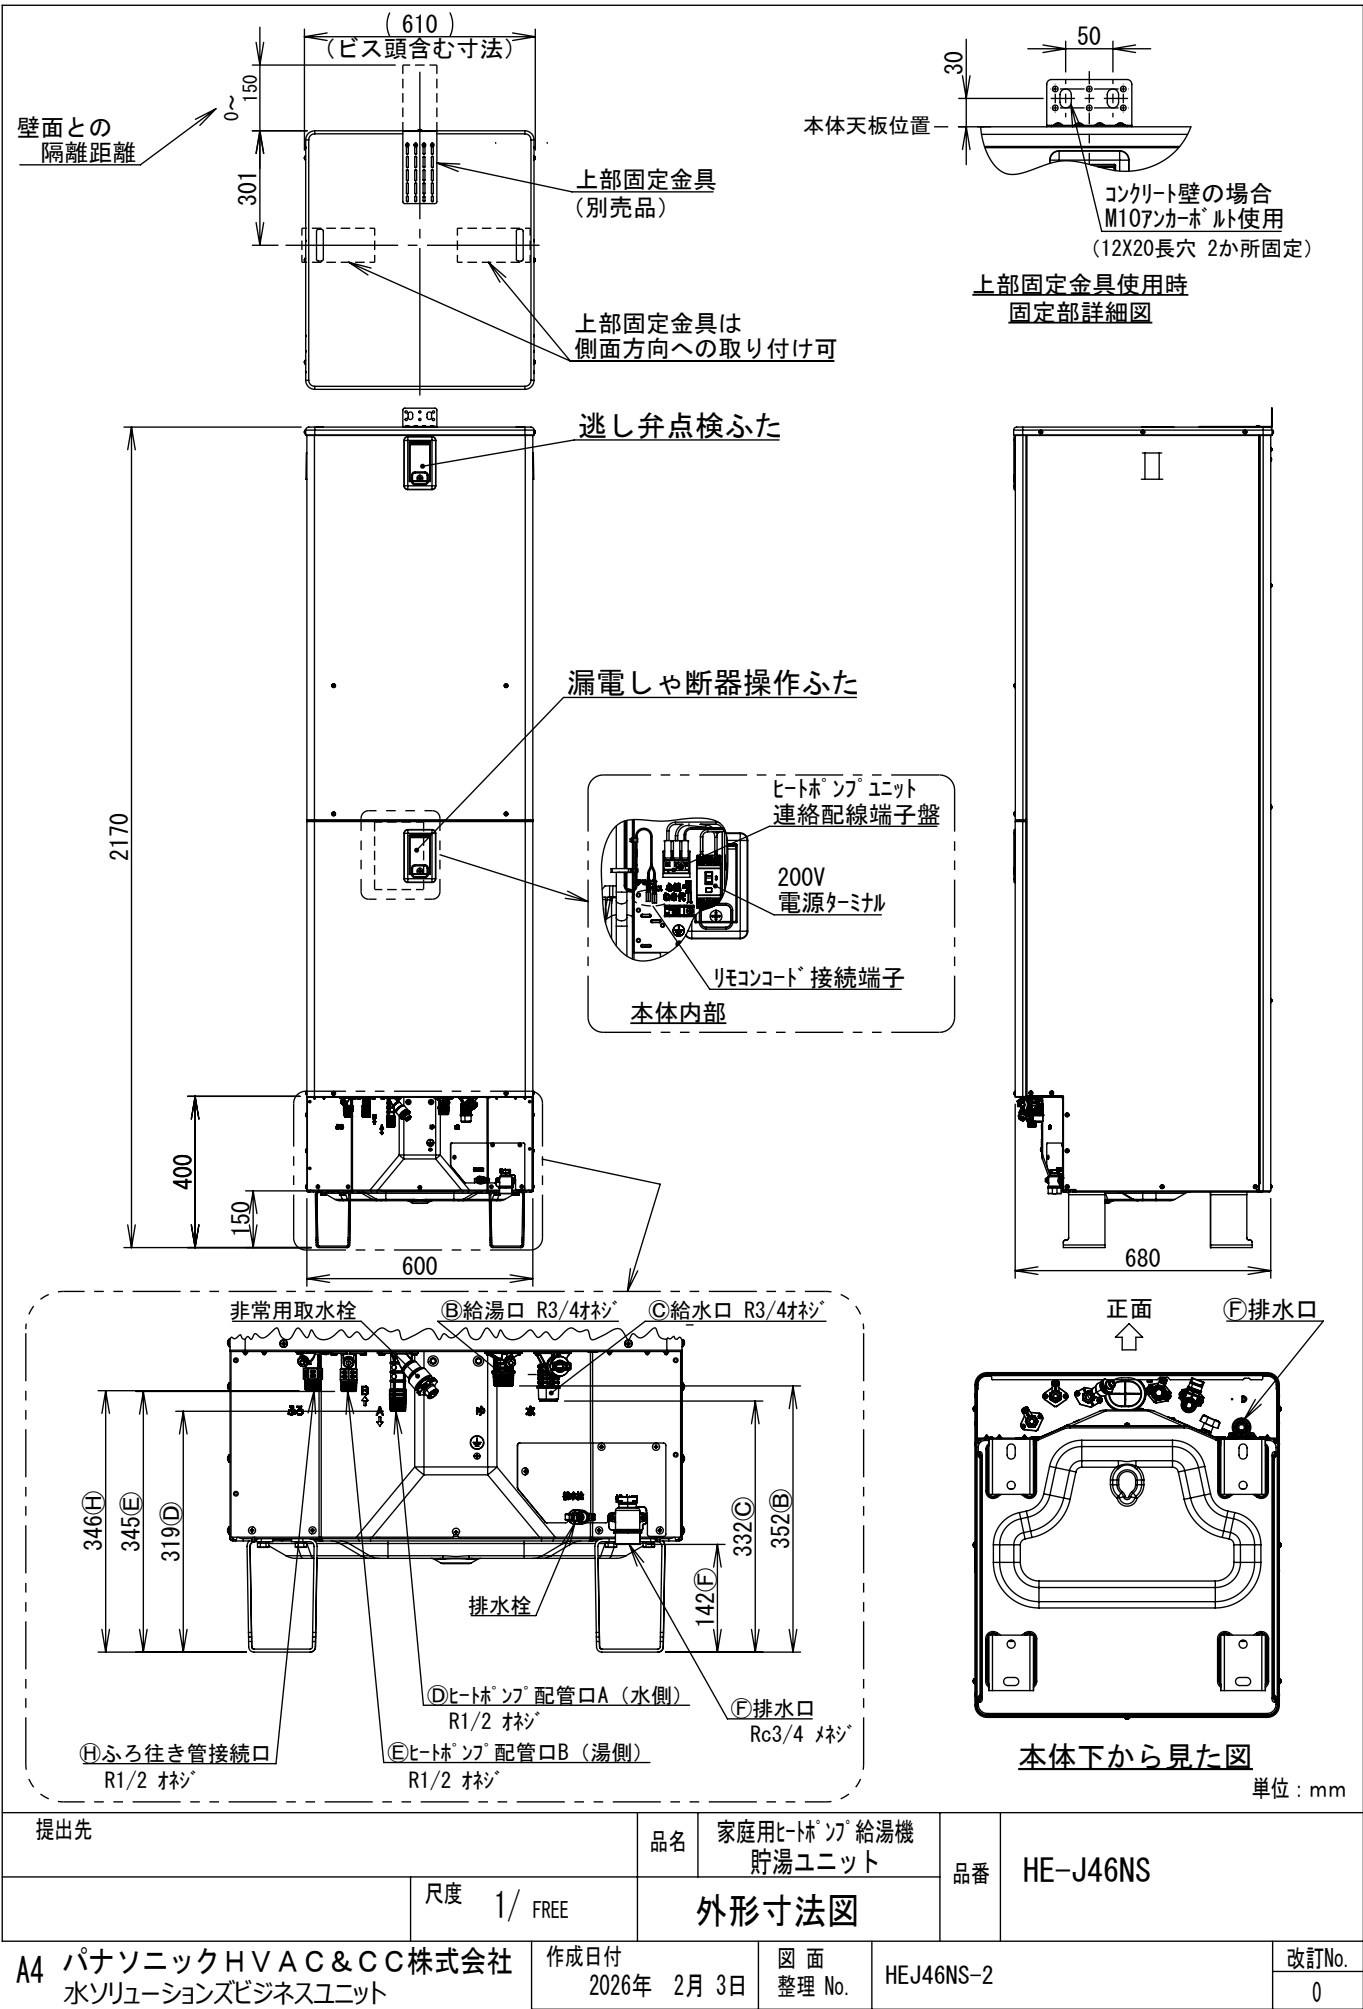

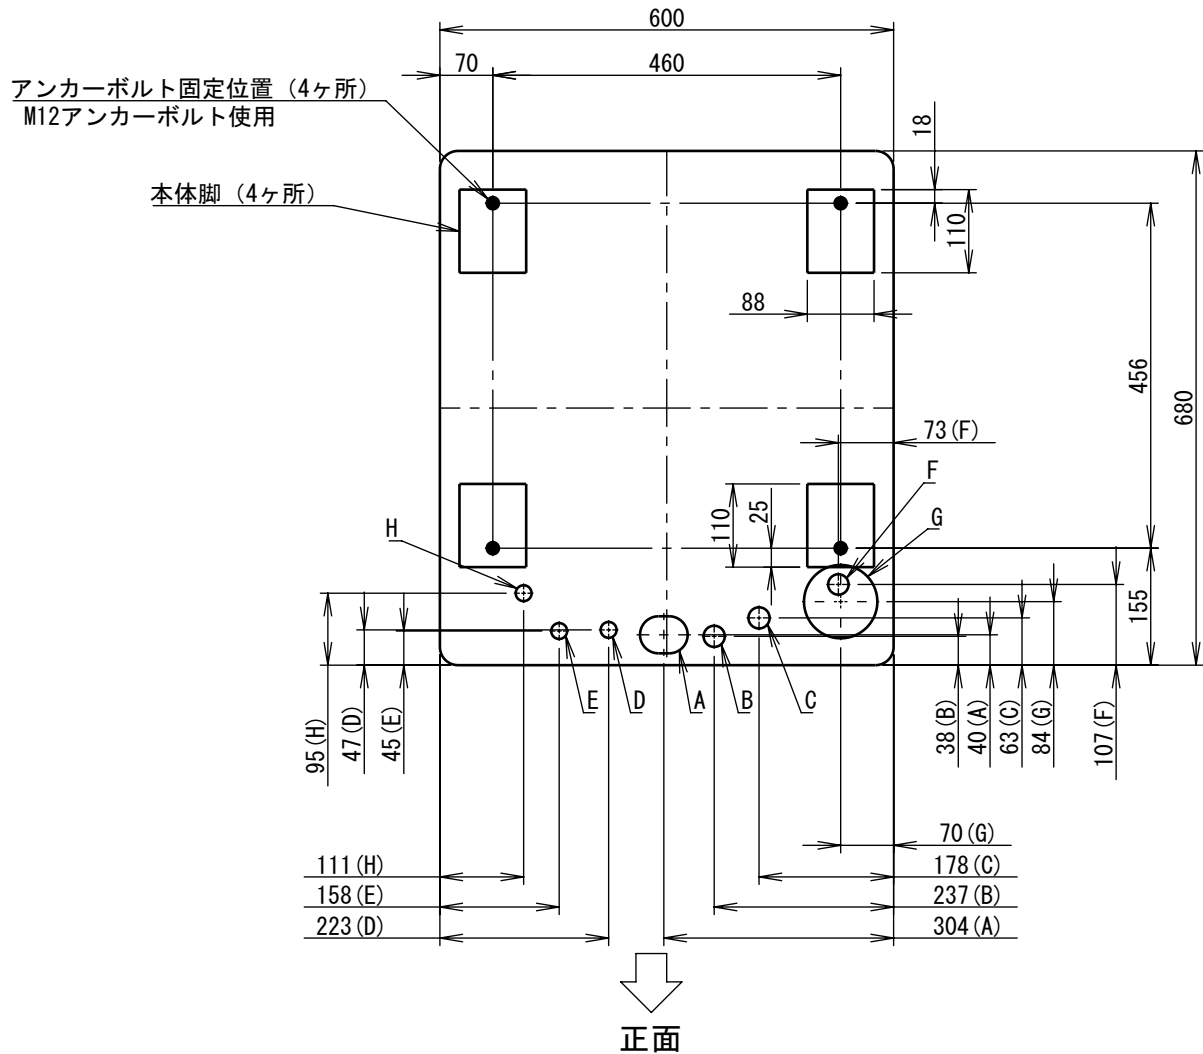

配管位置 (底板上上面図)

- A: 電源電線、リモコンコード、ヒートポンプユニット連絡配線貫通穴
(49×63長穴・ブッシング付)
- B: 給湯口 R3/4オネジ
- C: 給水口 R3/4オネジ
- D: ヒートポンプ配管口A (水側) R1/2オネジ
- E: ヒートポンプ配管口B (湯側) R1/2オネジ
- F: 排水口 Rc3/4メネジ
- G: 排水エルボ (別売品) 位置
- H: ふろ行き管接続口 R1/2オネジ

単位 : mm

提出先	品名	家庭用ヒートポンプ 給湯機 貯湯ユニット	品番	HE-J37NS HE-J46NS
尺度	1/ FREE	配管位置図 アンカーボルト位置図		

A4 パナソニックHVAC&CC株式会社
水ソリューションズビジネスユニット


作成日付
2026年 2月 3日

図面
整理 No.

HEJ37NS-3 HEJ46NS-3

改訂No.
0

※本図面の縮尺サイズは、FAX・コピーのため精度が劣化し、原因とは若干誤差がありますのでご注意ください。

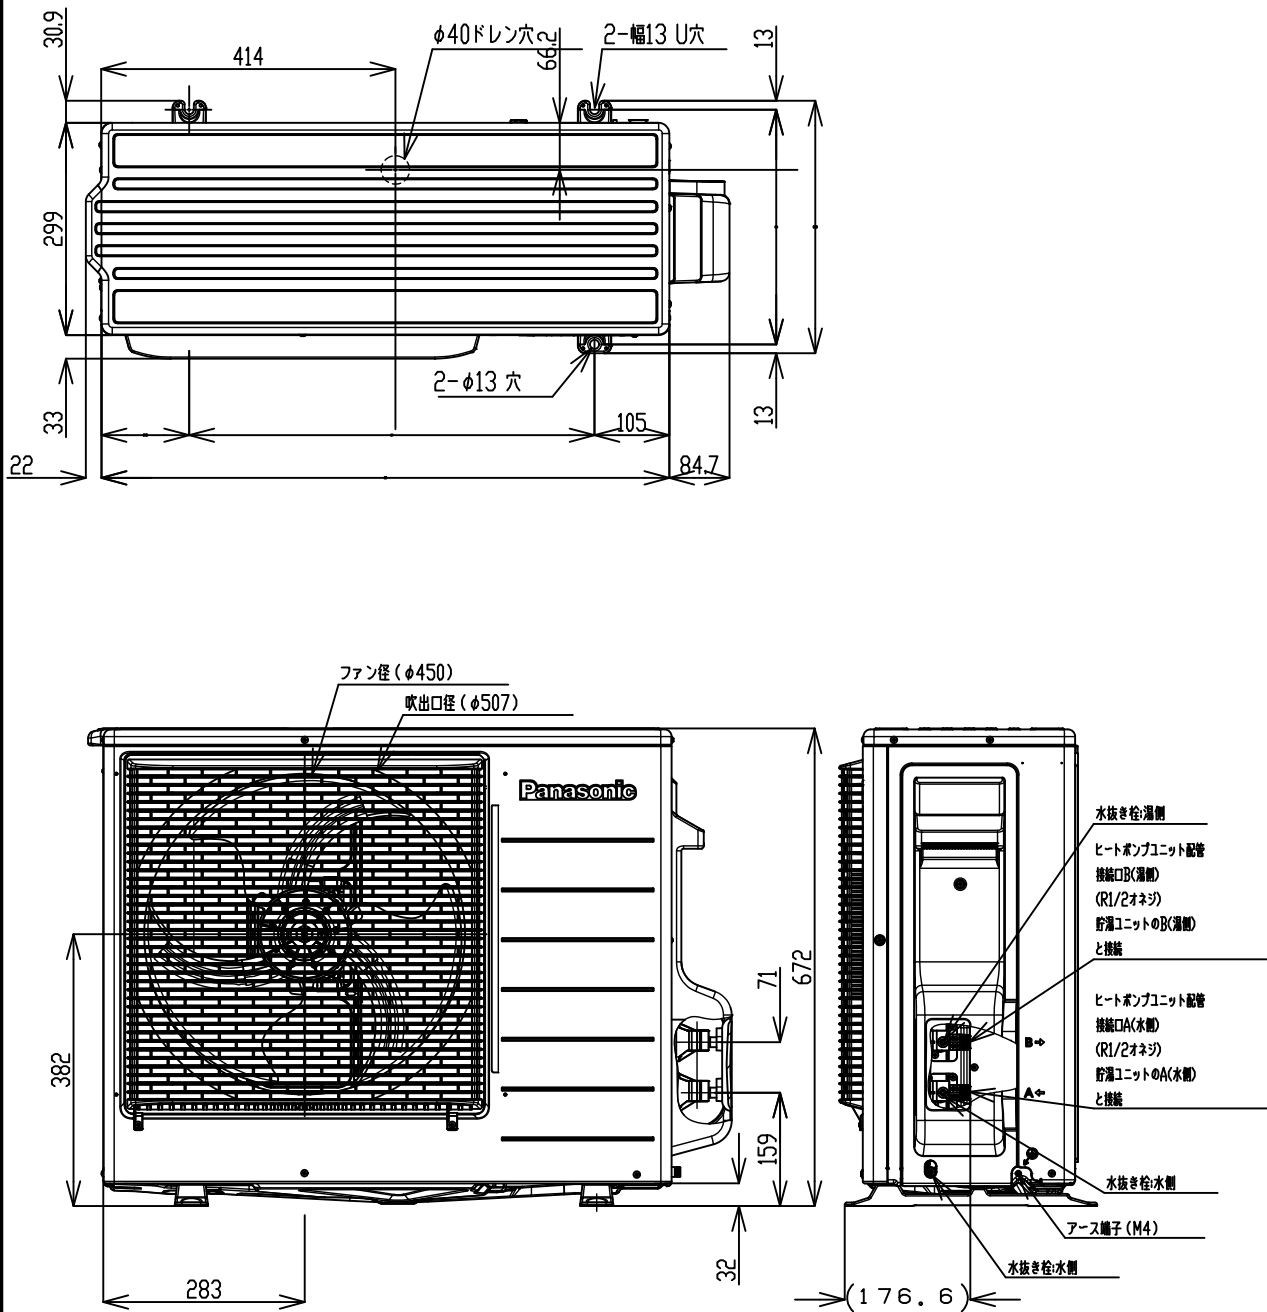

提出先	品名	家庭用ヒートポンプ給湯機 HPU	品番	HE-PJZ45N HE-PJZ45NE HE-PJZ60N HE-PJZ60NE HE-PAJ45N HE-PAJ60N HE-PBE45N HE-PBE60N HE-PE45N HE-PE60N
尺度	1/FREE	外形寸法図		

A 4 パナソニックHVAC&CC 株式会社

作成日付
2026年 3月23日

図面
整理 No.

HEPJZ45N-1 HEPJZ45NE-1 HEPJZ60N-1 HEPJZ60NE-1 HEPJMSN-1 HEPJMSN-1
HEPBE45N-1 HEPBE60N-1 HEPPE45N-1 HEPPE60N-1

改訂No.
0

*本図面の縮尺サイズは、FAX・コピーのため精度が劣化し、原図とは若干誤差がありますのでご注意ください。