



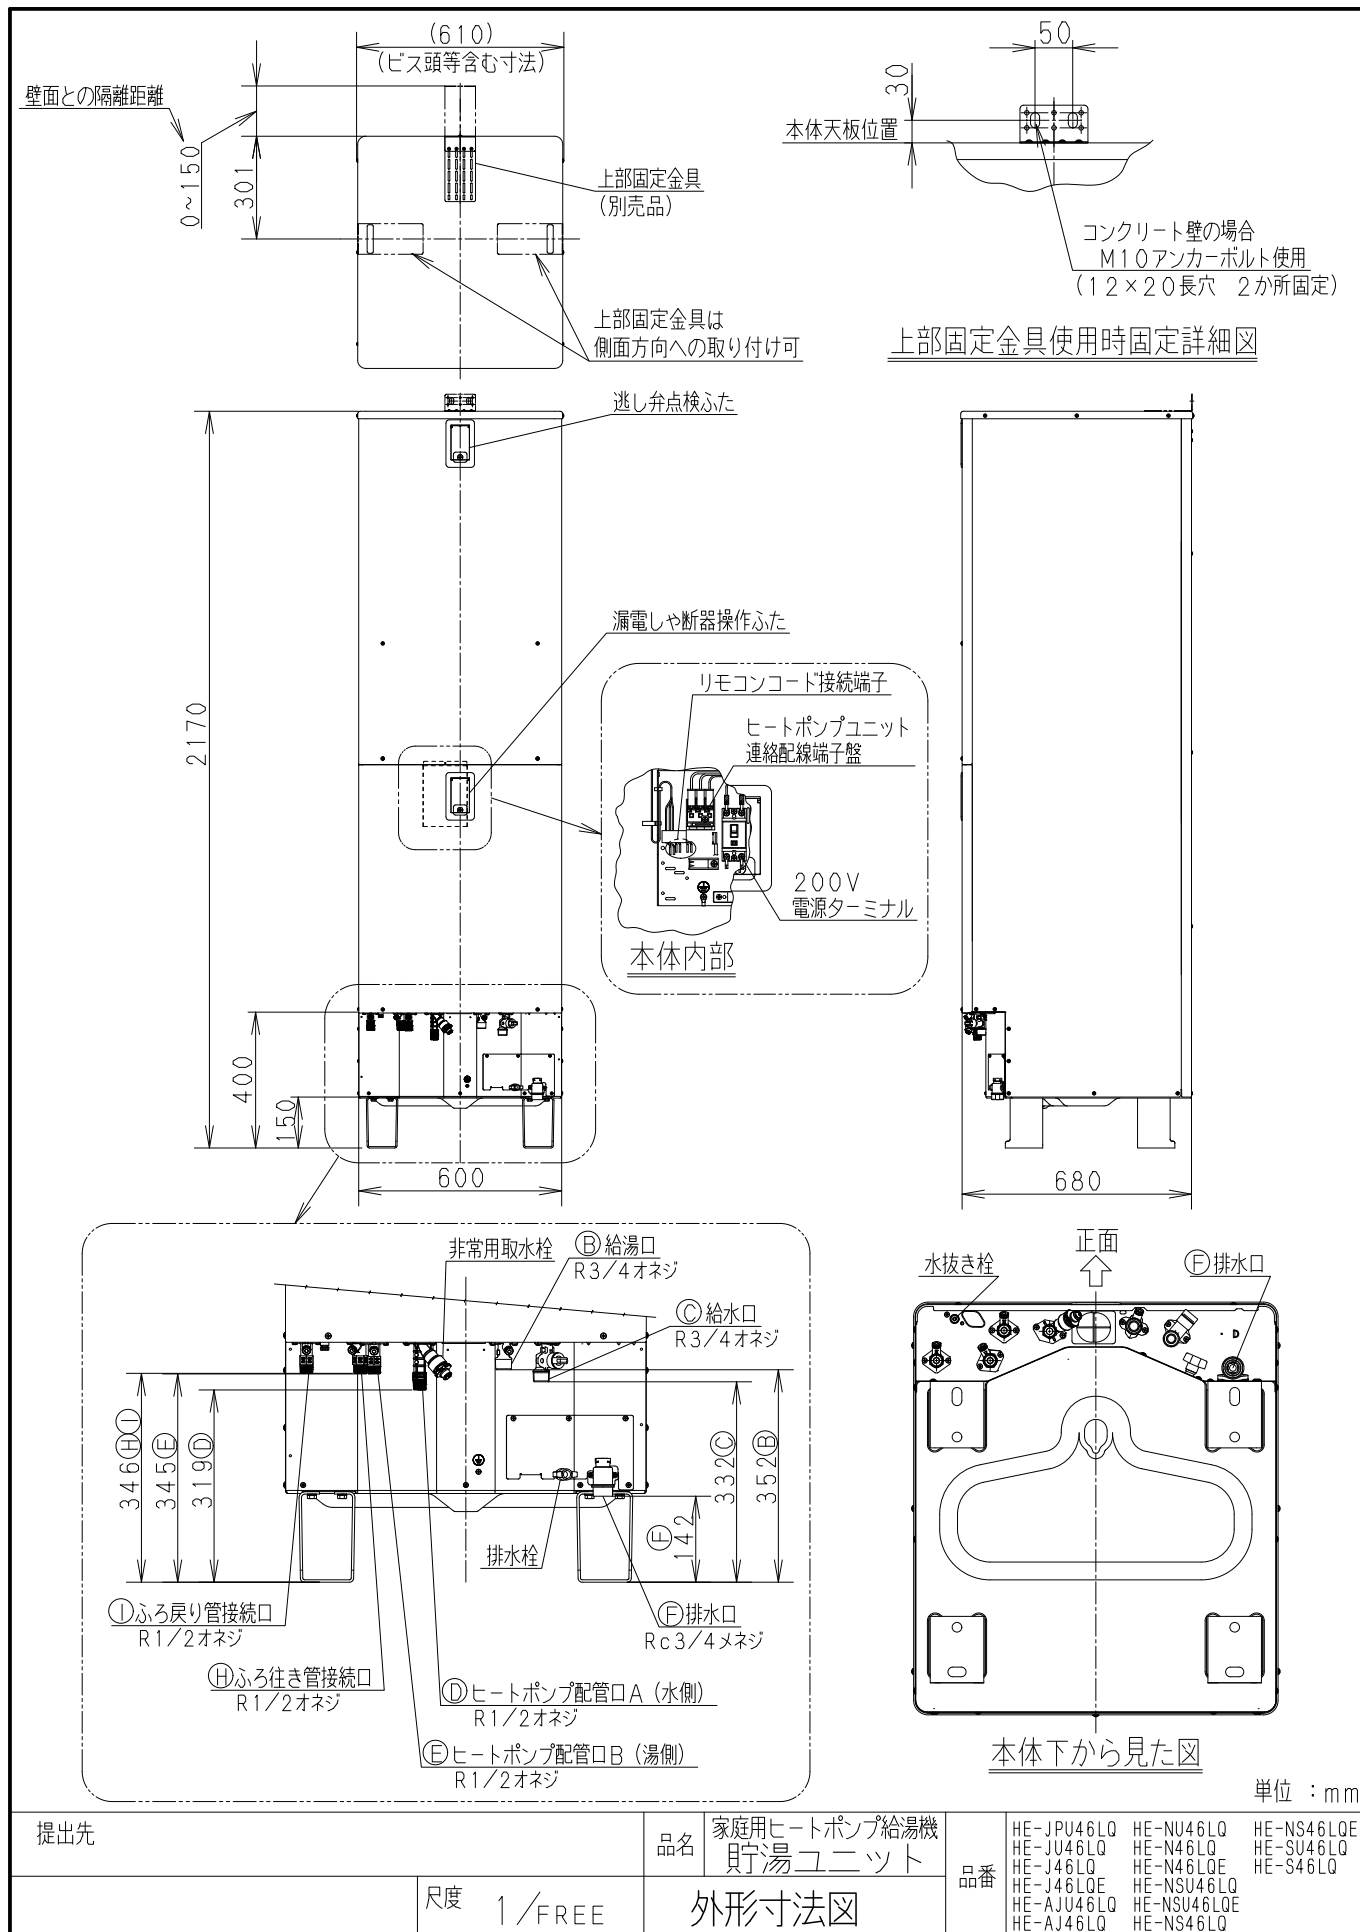

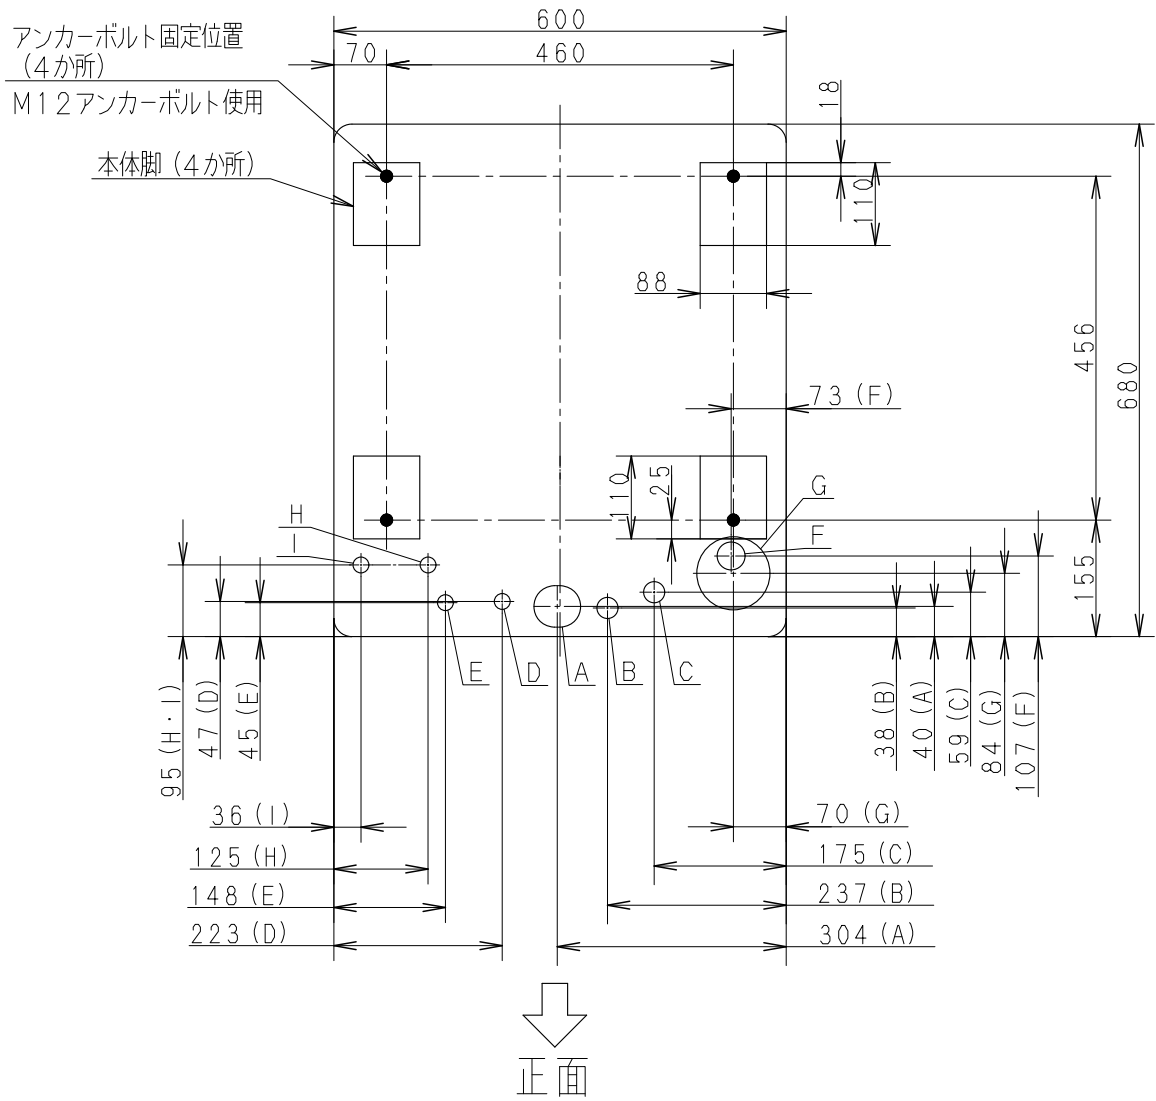

配管位置（底板上上面図）

- A：電源電線、リモコンコード、ヒートポンプユニット連絡配線貫通穴
（49×56長穴・ブッシング付）
B：給湯口 R3/4 オネジ
C：給水口 R3/4 オネジ
D：ヒートポンプ配管口A（水側） R1/2 オネジ
E：ヒートポンプ配管口B（湯側） R1/2 オネジ
F：排水口 Rc3/4 メネジ
G：排水エルボ（別売品）位置
H：ふろ行き管接続口 R1/2 オネジ
I：ふろ戻り管接続口 R1/2 オネジ

単位：mm

提出先		品名	家庭用ヒートポンプ給湯機 貯湯ユニット	品番	HE-JPU37LQ HE-JPU46LQ HE-JU37LQ HE-JU46LQ HE-J37LQ HE-J46LQ HE-J37LQE HE-J46LQE HE-AJU37LQ	HE-AJU46LQ HE-AJ37LQ HE-AJ46LQ HE-NU37LQ HE-NU46LQ HE-N37LQ HE-N46LQ HE-N37LQE HE-N46LQE	HE-NSU37LQ HE-NSU46LQ HE-NSU37LQE HE-NSU46LQE HE-NS37LQ HE-NS46LQ HE-NS37LQE HE-NS46LQE	HE-SU37LQ HE-SU46LQ HE-S37LQ HE-S46LQ
尺度 1/FREE		配管位置図 アンカーボルト位置図		品番	HEJPU37LQ-3 HEJPU46LQ-3 HEJU37LQ-3 HEJU46LQ-3 HEJ37LQ-3 HEJ46LQ-3 HEJ37LQE-3 HEJ46LQE-3 HEAJU37LQ-3	HEJ37LQE-3 HEJ46LQE-3 HENU37LQ-3 HENU46LQ-3 HEN37LQ-3 HEN46LQ-3 HENS37LQ-3 HENS46LQ-3 HENSU37LQ-3	HENSU46LQ-3 HENSU37LQE-3 HENSU46LQE-3 HENSU37LQ-3 HENSU46LQ-3 HENSU37LQE-3 HENSU46LQE-3 HENSU37LQ-3 HENSU46LQ-3	HEJ37LQ-3 HEJ46LQ-3 HEJ37LQE-3 HEJ46LQE-3 HEJ37LQ-3 HEJ46LQ-3 HEJ37LQE-3 HEJ46LQE-3 HEJ37LQ-3

A4 パナソニック株式会社
水ソリューションズビジネスユニット

作成日付
2023年 3月15日

図面
整理No.

改訂No.
○

※本図面の縮尺サイズは、FAX・コピーのため精度が劣化し、原図とは若干誤差がありますのでご注意ください。

