



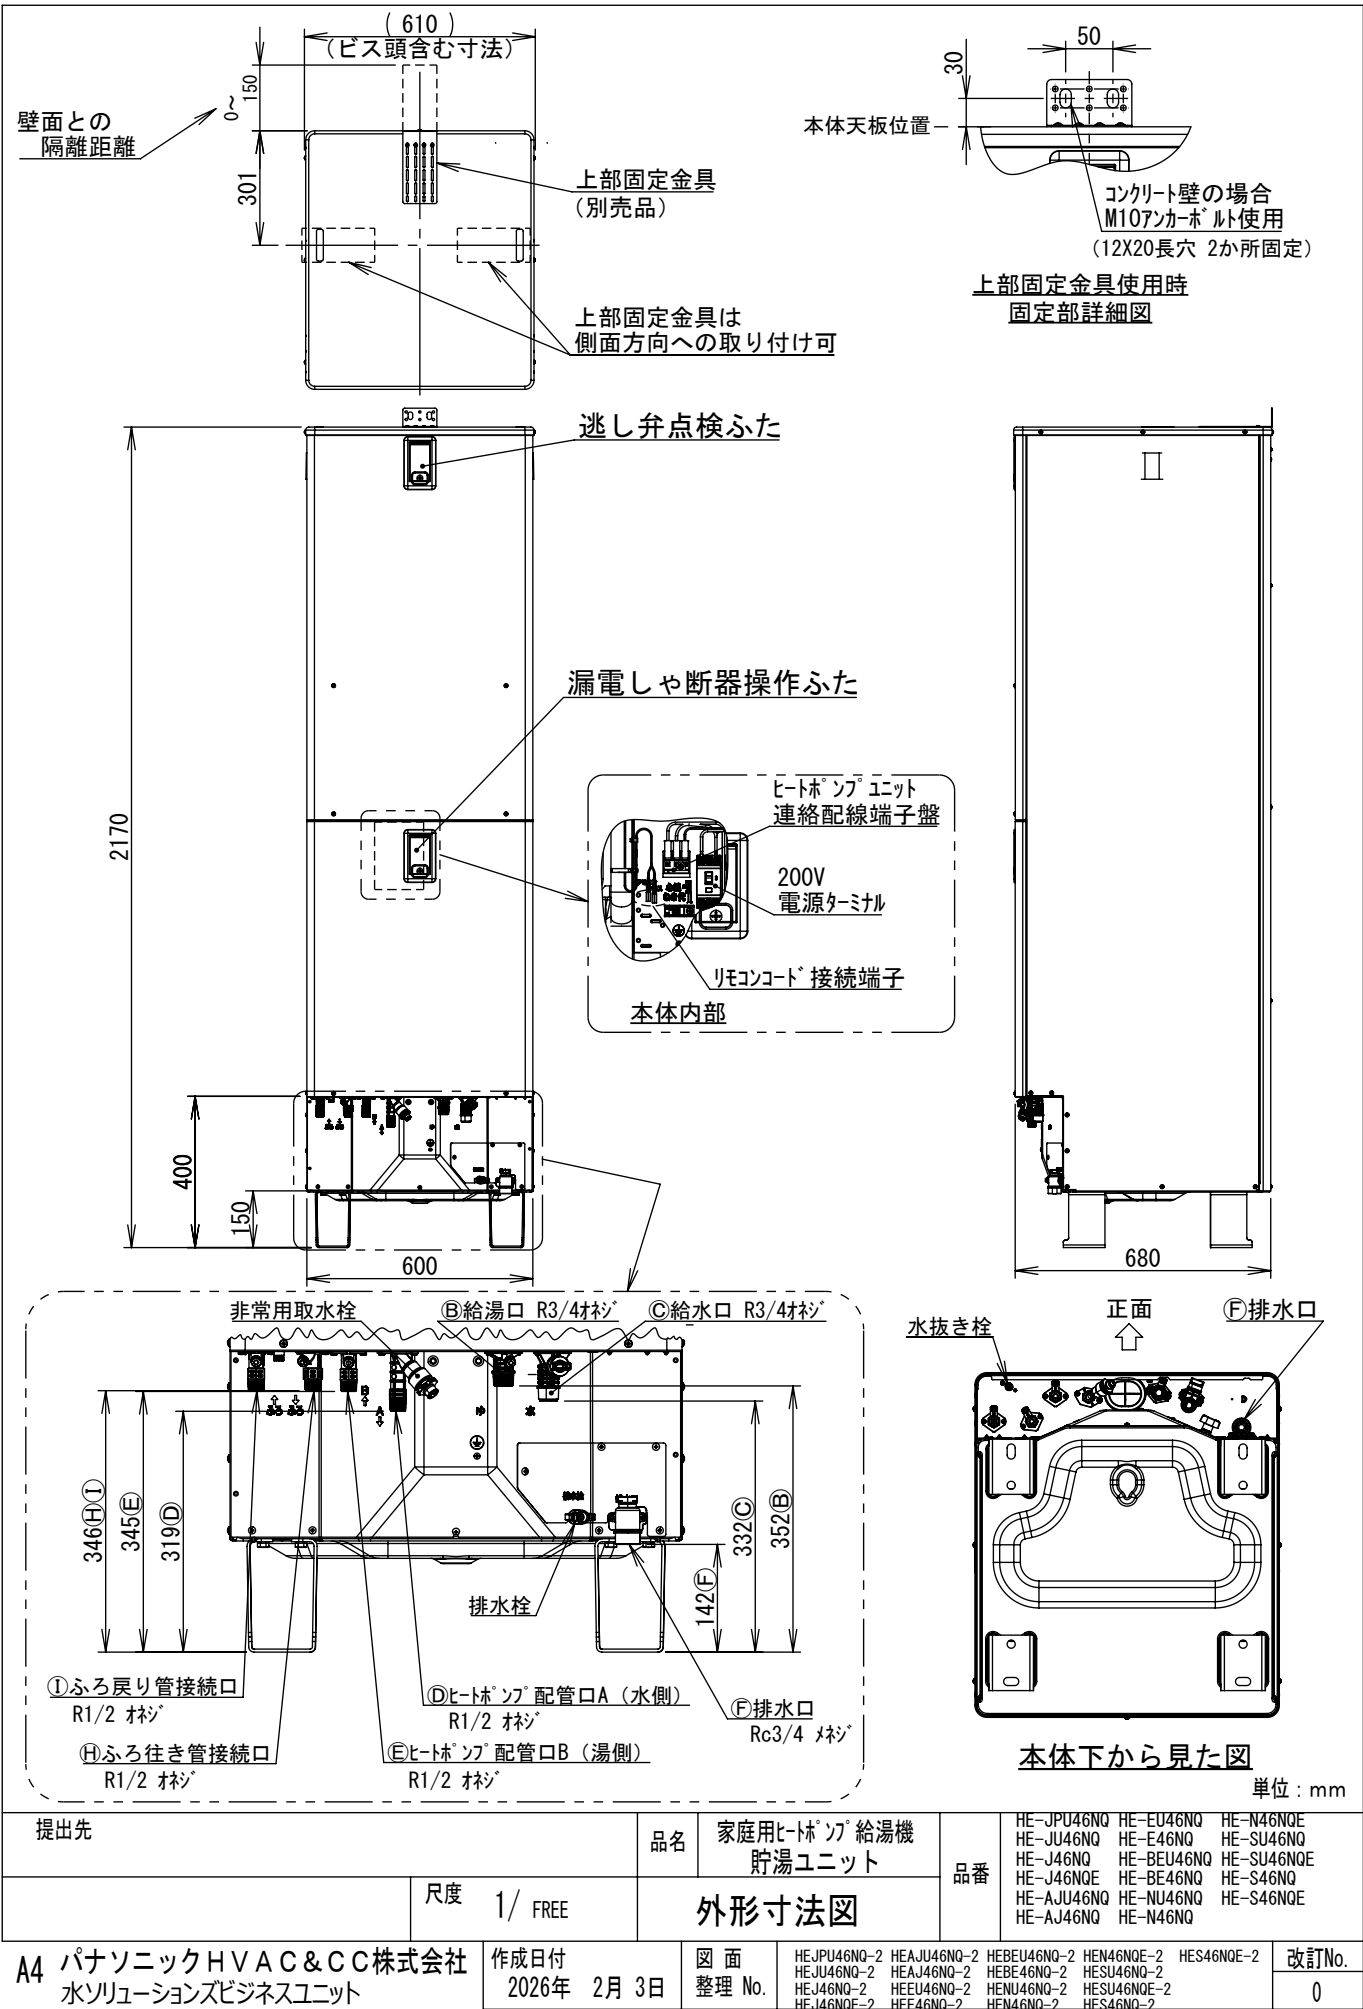

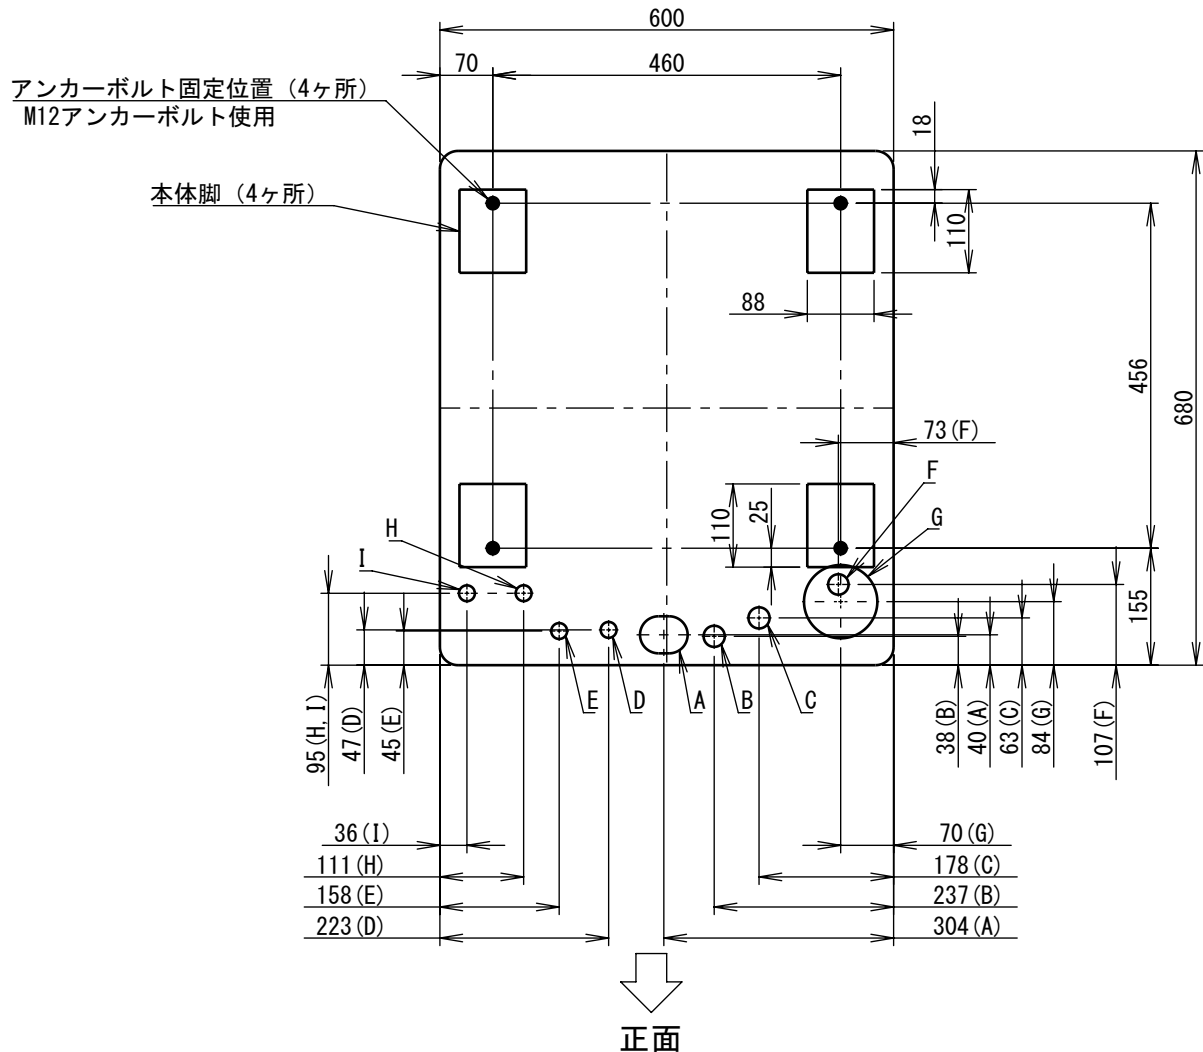

配管位置 (底板上面図)

- A: 電源電線、リモコンコード、ヒートポンプユニット連絡配線貫通穴
(49×63長穴・ブッシング付)
- B: 給湯口 R3/4オネジ
- C: 給水口 R3/4オネジ
- D: ヒートポンプ配管口A (水側) R1/2オネジ
- E: ヒートポンプ配管口B (湯側) R1/2オネジ
- F: 排水口 Rc3/4メネジ
- G: 排水エルボ (別売品) 位置
- H: ふろ行き管接続口 R1/2オネジ
- I: ふろ戻り管接続口 R1/2オネジ

単位: mm

提出先		品名	家庭用ヒートポンプ給湯機 貯湯ユニット		品番	HE-JPU37NQ HE-AJU37NQ HE-BEU37NQ HE-N37NQE HE-S37NQE HE-JPU46NQ HE-AJU46NQ HE-BEU46NQ HE-N46NQE HE-S46NQE HE-JU37NQ HE-AJ37NQ HE-BE37NQ HE-SU37NQ HE-JU46NQ HE-AJ46NQ HE-BE46NQ HE-SU46NQ HE-J37NQ HE-EU37NQ HE-NU37NQ HE-SU37NQE HE-J46NQ HE-EU46NQ HE-NU46NQ HE-SU46NQ HE-J37NQE HE-E37NQ HE-N37NQ HE-S37NQ HE-J46NQE HE-E46NQ HE-N46NQ HE-S46NQ										
尺度 1/ FREE		配管位置図 アンカーボルト位置図														
A4 パナソニックHVAC&CC株式会社 水ソリューションズビジネスユニット		作成日付 2026年 2月 3日		図面 整理 No.		HE-JPU37NQ-3 HE-J46NQ-3 HE-AJ37NQ-3 HE-E46NQ-3 HE-NU37NQ-3 HE-NU46NQ-3 HE-SU37NQ-3 HE-SU46NQ-3 HE-JPU46NQ-3 HE-J37NQE-3 HE-AJ46NQ-3 HE-EU37NQ-3 HE-EU46NQ-3 HE-NU37NQ-3 HE-NU46NQ-3 HE-SU37NQ-3 HE-SU46NQ-3 HE-JU37NQ-3 HE-J46NQE-3 HE-AJ37NQ-3 HE-EU37NQ-3 HE-EU46NQ-3 HE-NU37NQ-3 HE-NU46NQ-3 HE-SU37NQ-3 HE-SU46NQ-3 HE-JU46NQ-3 HE-AJ46NQ-3 HE-BE37NQ-3 HE-EU46NQ-3 HE-EU46NQ-3 HE-NU37NQ-3 HE-NU46NQ-3 HE-SU37NQ-3 HE-SU46NQ-3										改訂No. 0

A4 パナソニックHVAC&CC株式会社
水ソリューションズビジネスユニット

作成日付
2026年 2月 3日

図面
整理 No.

※本図面の縮尺サイズは、FAX・コピーのため精度が劣化し、原図とは若干誤差がありますのでご注意ください。

