
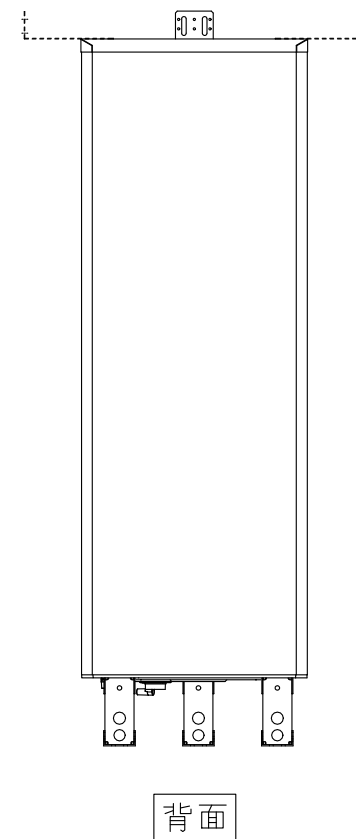
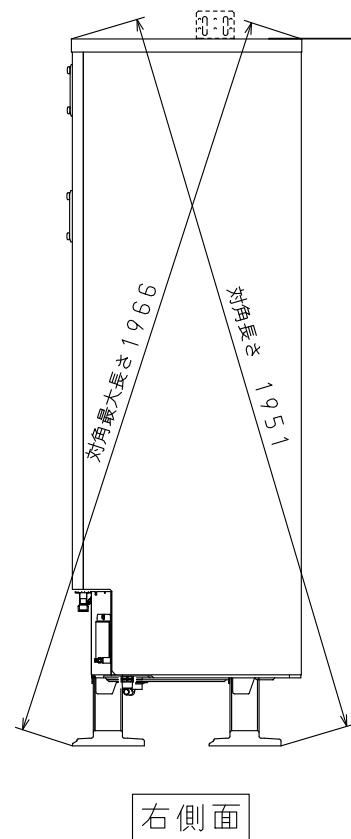
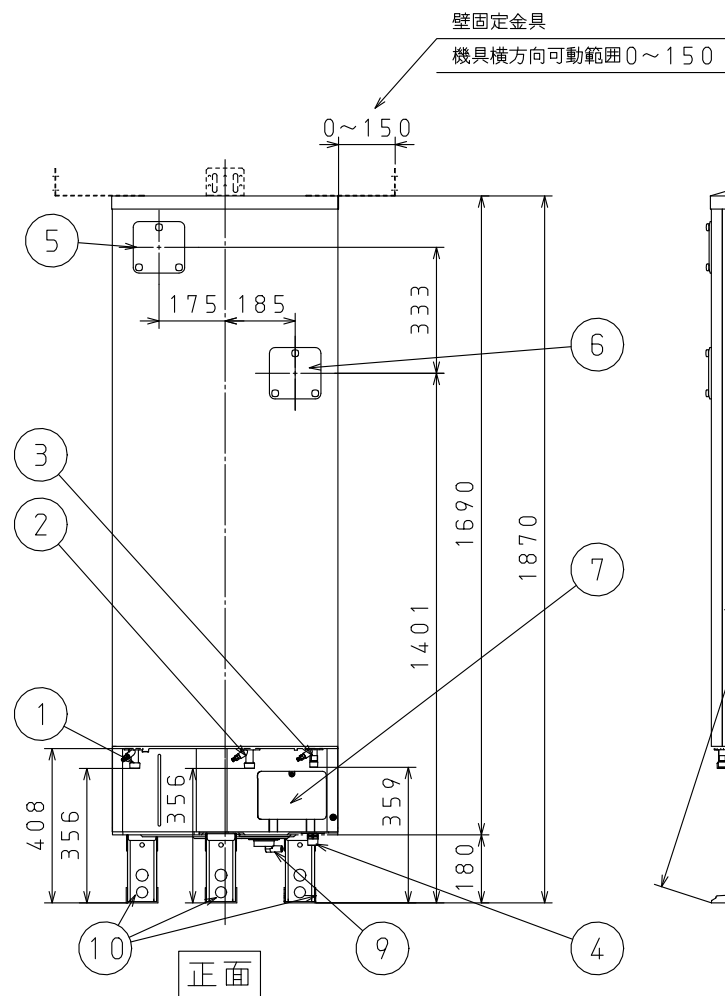
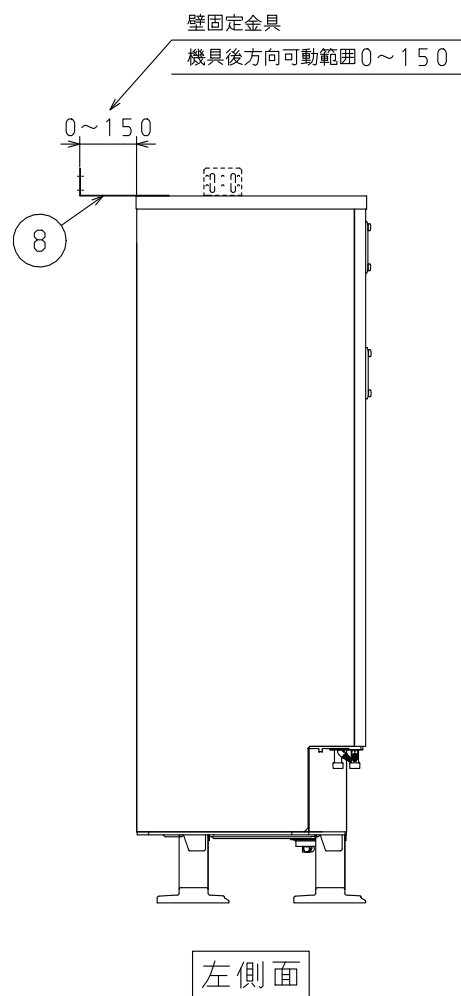
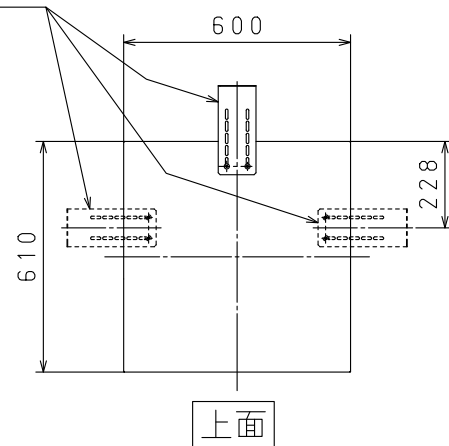
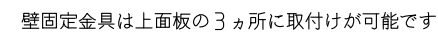


●型式：UWH-30X3SA2U

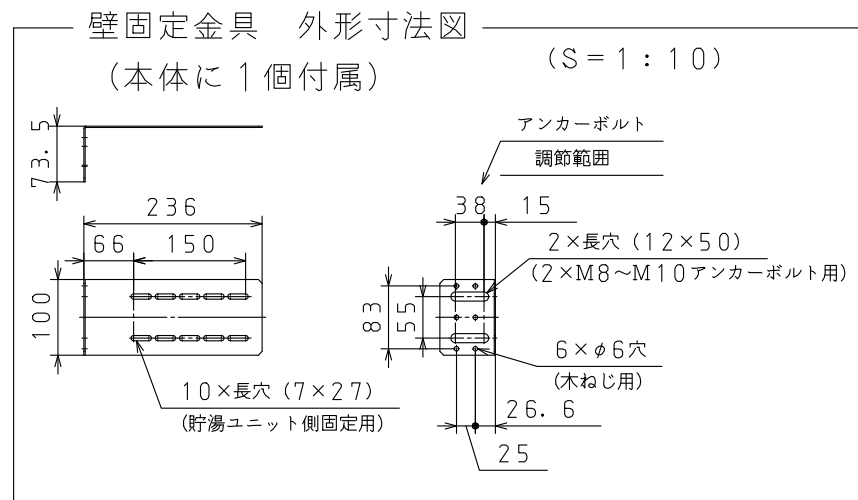


番号	名 称	仕 様
①	給水接続口	R 3 / 4 鍛造用黄銅
②	給湯接続口	R 3 / 4 鍛造用黄銅
③	ふろ配管接続口：往	R 1 / 2 鍛造用黄銅
④	排水口	R 3 / 4 A E S 間接排水とすること
⑤	逃し弁操作カバー	A E S
⑥	漏電しゃ断器操作カバー	A E S
⑦	排水栓操作カバー	溶融亜鉛めっき鋼板
⑧	壁固定金具	溶融Zn-A1-Mg 合金めっき鋼板 可動範囲0～150mm
⑨	ドレンパン排水口	A E S
⑩	脚	溶融Zn-A1-Mg 合金めっき鋼板
外 装 部 品	上面板、前扉 側板右、側板左 後板	プレコート鋼板
	ベース・仕切板 接続口取付金具	溶融亜鉛めっき鋼板
	ねじ	SUS410+めっき

作成日	2026. 02. 24	版数	1	尺度	Free	単位	mm
名 称	電気温水器						
型 式 名	UWH-30X3SA2U						
株式会社 			納入仕様図面				2/9

●本体外形寸法図

●型式：UWH-37X3SA2U

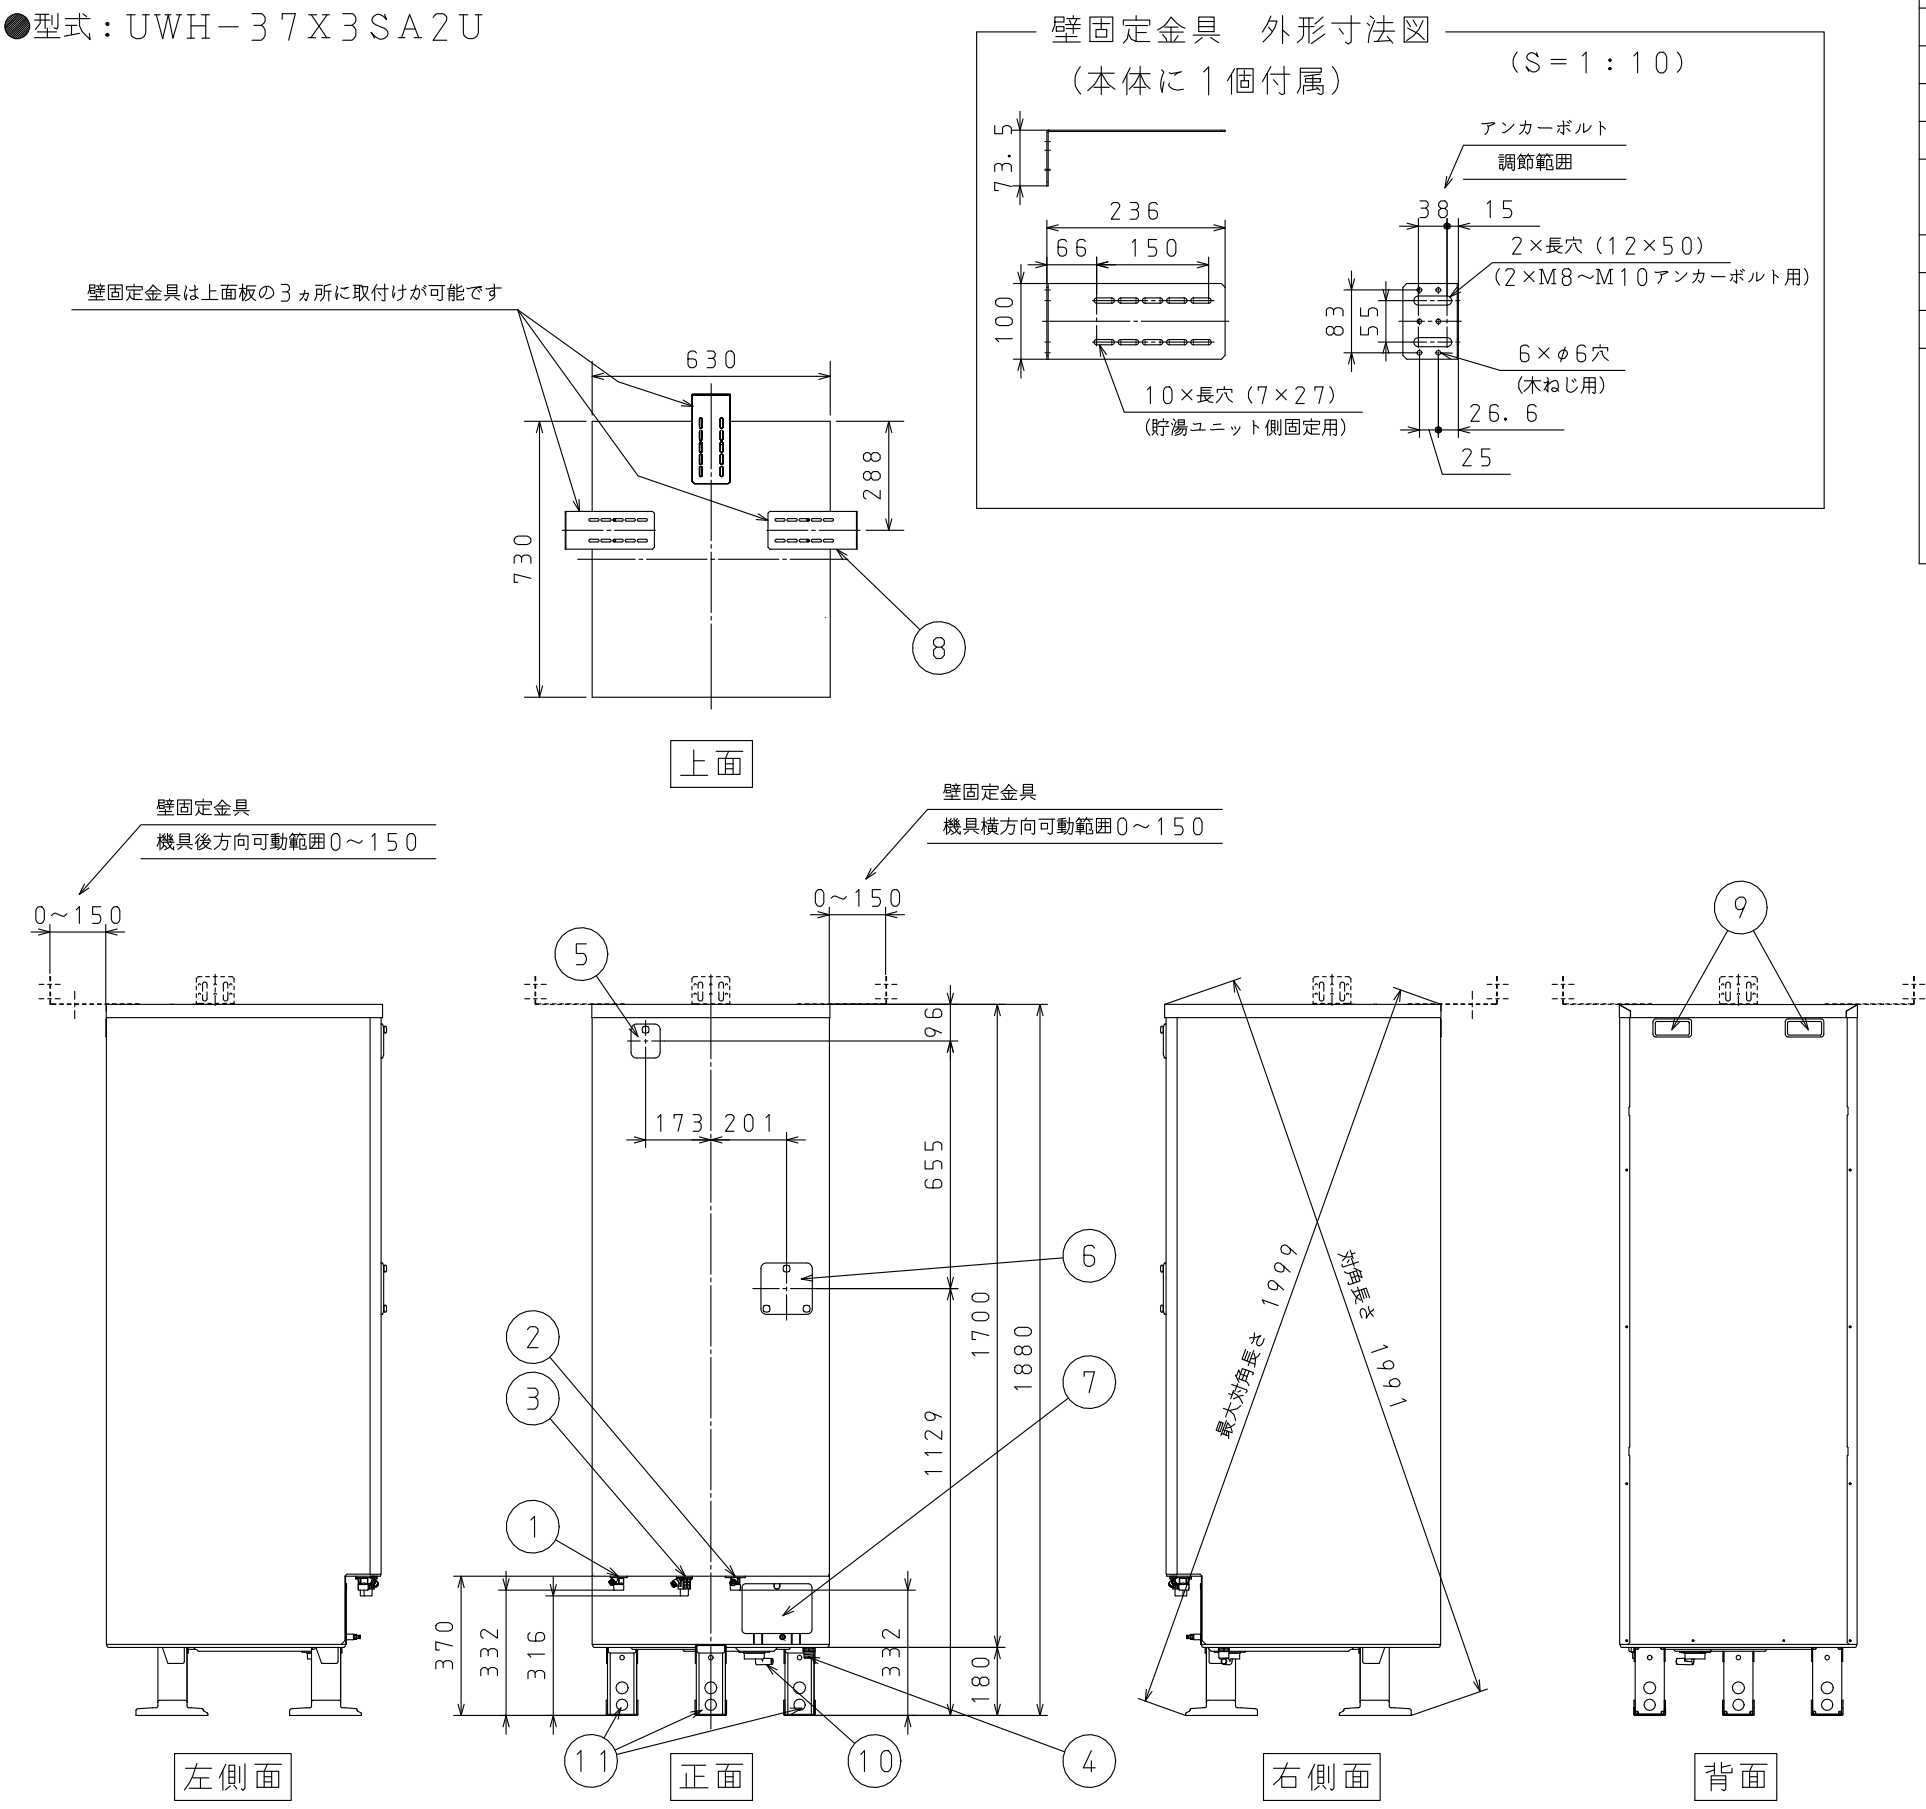


番号	名 称	仕 様
①	給水接続口	R 3/4 鍛造用黄銅
②	給湯接続口	R 3/4 鍛造用黄銅
③	ふろ配管接続口：往	R 1/2 PPS
④	排水口	R 3/4 AES 間接排水とすること
⑤	逃し弁操作カバー	AES
⑥	漏電しゃ断器操作カバー	AES
⑦	排水栓操作カバー	溶融亜鉛めっき鋼板
⑧	壁固定金具	溶融Zn-Al-Mg 合金めっき鋼板 可動範囲0~150mm
⑨	とって	背面2ヵ所
⑩	ドレンパン排水口	AES
⑪	脚	溶融Zn-Al-Mg 合金めっき鋼板
外装部品	上面板、前扉 側板右、側板左 後板	プレコート鋼板
	ベース・仕切板 接続口取付金具	溶融亜鉛めっき鋼板
	ねじ	SUS410+めっき

作成日	2026. 02. 24	版数	1	尺度	Free	単位	mm
名 称	電気温水器						
型 式 名	UWH-37X3SA2U						
株式会社 JO+		納入仕様図面				2/9	

●本体外形寸法図

●型式：UWH-46X3SA2U

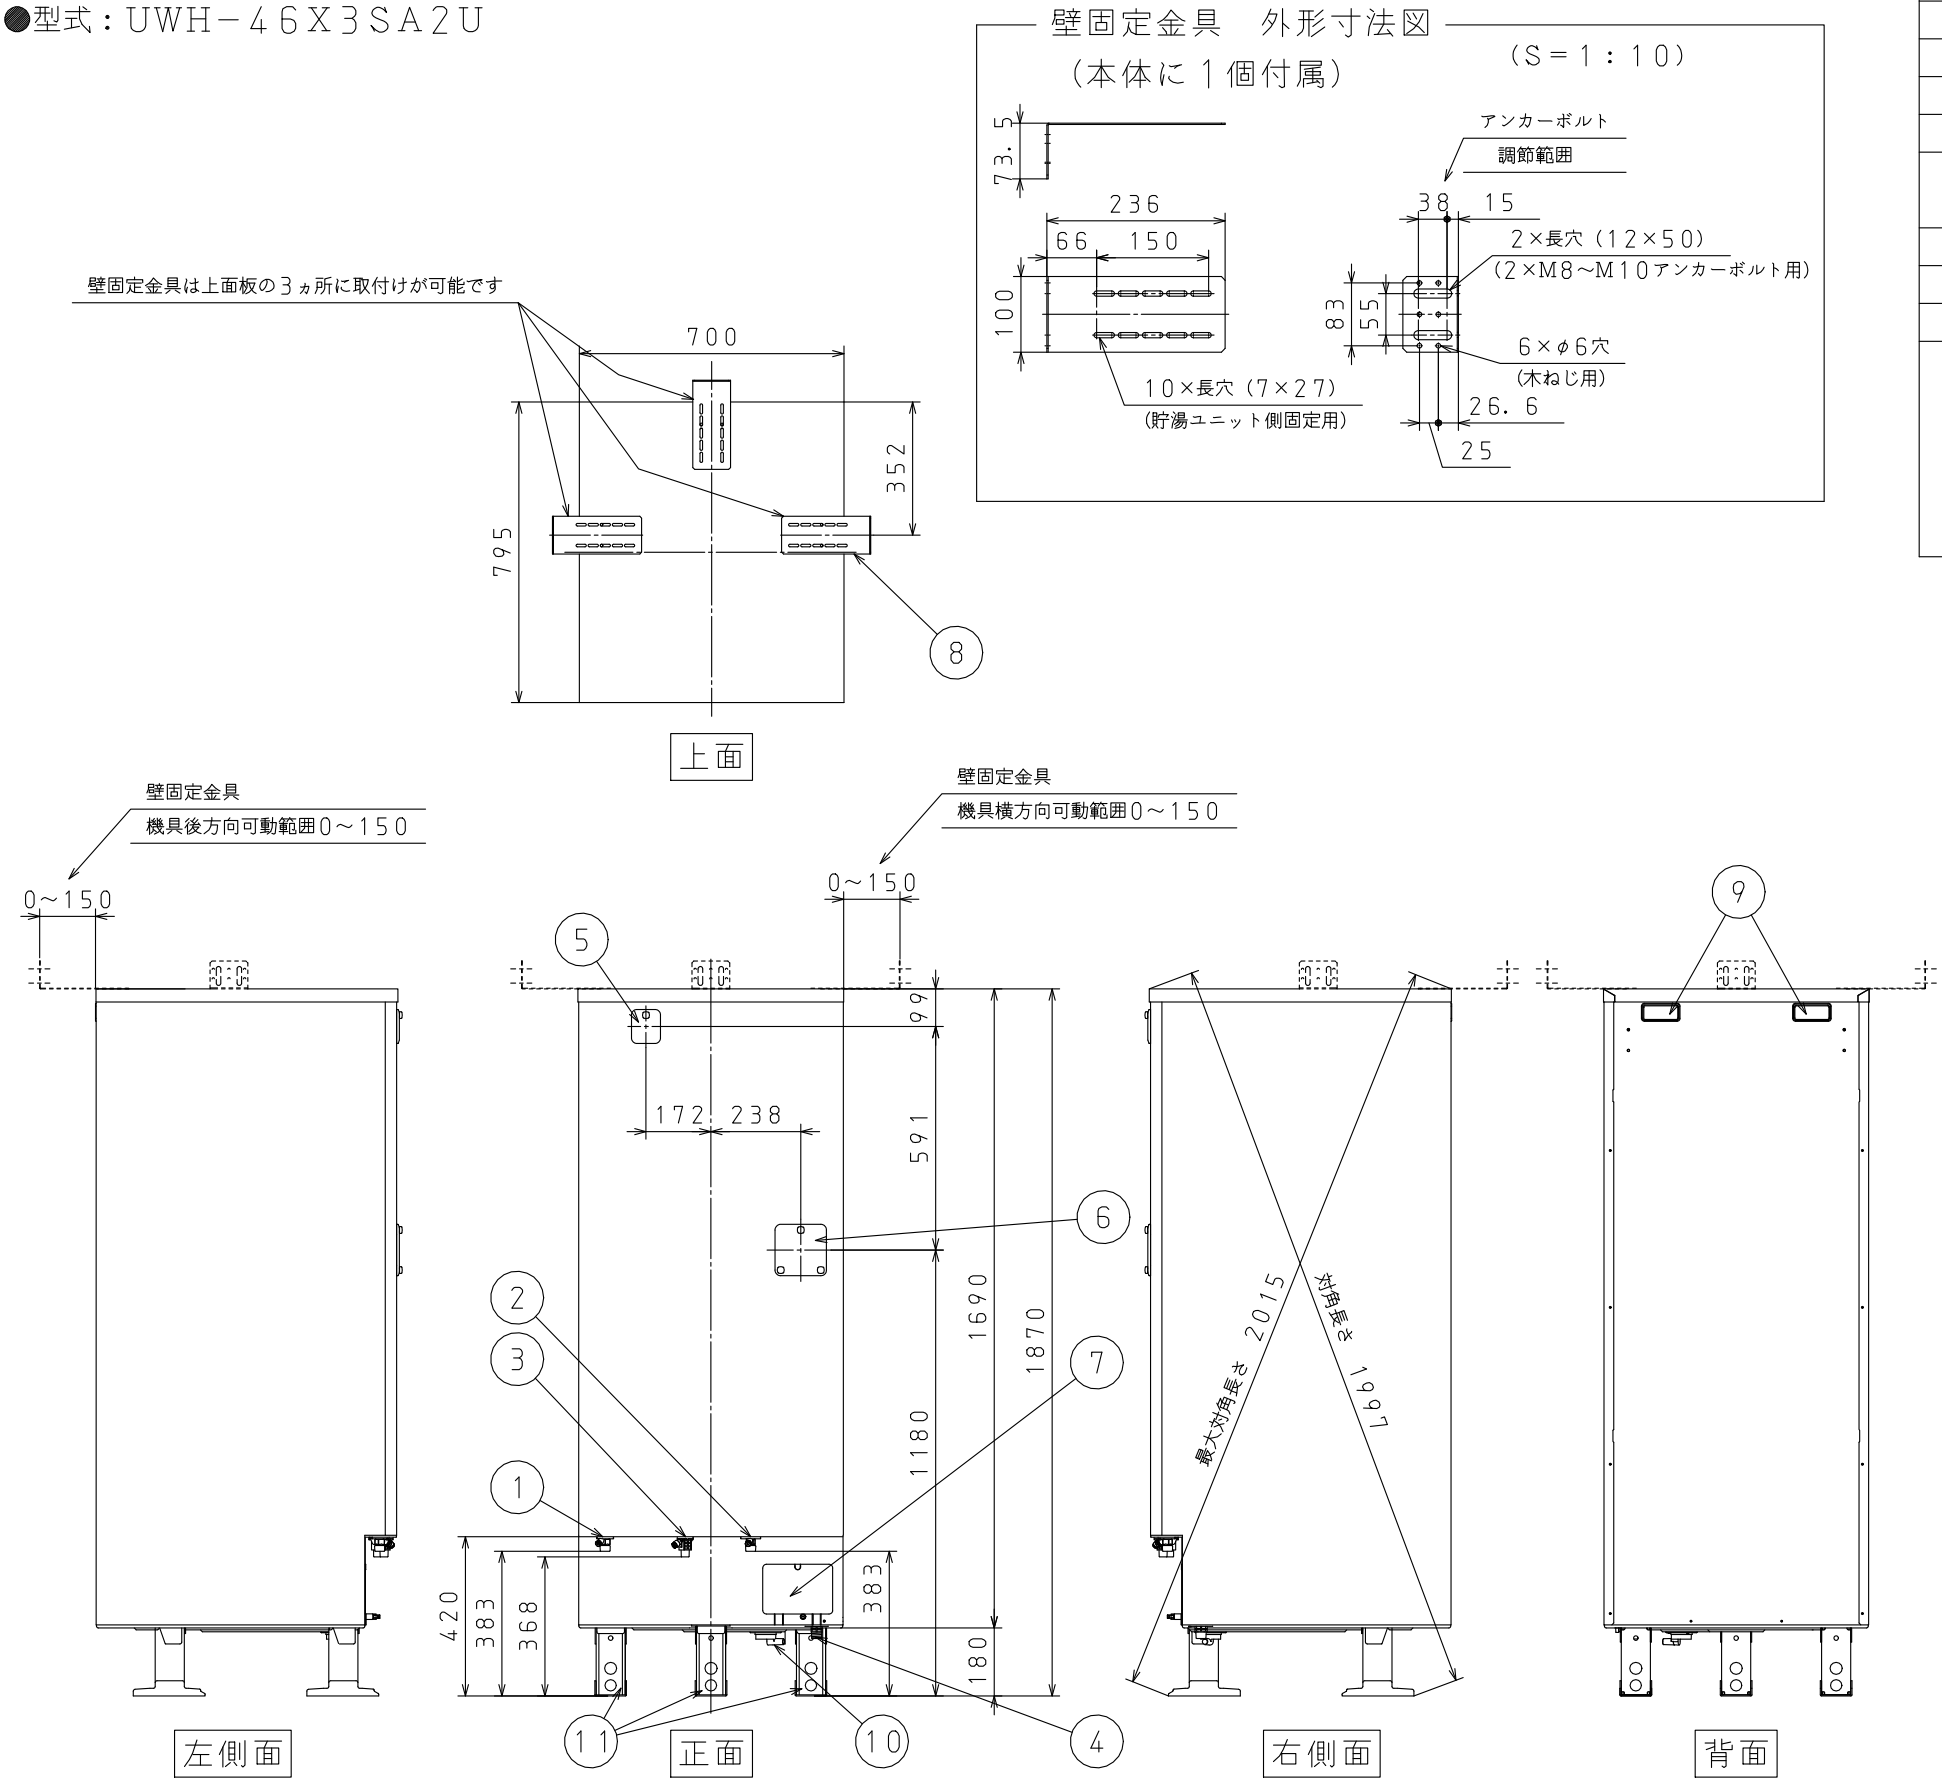

番号	名 称	仕 様
①	給水接続口	R 3/4 鍛造用黄銅
②	給湯接続口	R 3/4 鍛造用黄銅
③	ふろ配管接続口：往	R 1/2 PPS
④	排水口	R 3/4 AES 間接排水とすること
⑤	逃し弁操作カバー	AES
⑥	漏電しゃ断器操作カバー	AES
⑦	排水栓操作カバー	溶融亜鉛めっき鋼板
⑧	壁固定金具	溶融Zn-Al-Mg 合金めっき鋼板 可動範囲0~150mm
⑨	とって	背面2ヵ所
⑩	ドレンパン排水口	AES
⑪	脚	溶融Zn-Al-Mg 合金めっき鋼板
外装部品	上面板、前扉 側板右、側板左 後板	プレコート鋼板
	ベース・仕切板 接続口取付金具	溶融亜鉛めっき鋼板
	ねじ	SUS410+めっき

作成日	2026. 02. 24	版数	1	尺度	Free	単位	mm
名 称	電気温水器						
型 式 名	UWH-46X3SA2U						
株式会社 JO+		納入仕様図面				2/9	